





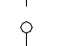









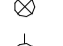


-  eenkoudig wandcontactdoos
-  tweevoudig wandcontactdoos
-  deurbel
-  aansluitpunt plafondlichtpunt
-  aansluitpunt wandlamp
-  thermostat
-  loze leiding naar meterkast
-  rookmelder
-  schakelaar
-  serieschakelaar
-  wisselschakelaar
-  WTW toe/af
-  toe- of afvoer ventiel wtw installatie
-  vloerverwarming
-  elektrische radiator
-  cv-verdeeler

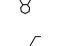

basis plattegrond is bij ieder bouwnummer woning identiek!

BLOK 1 + 2

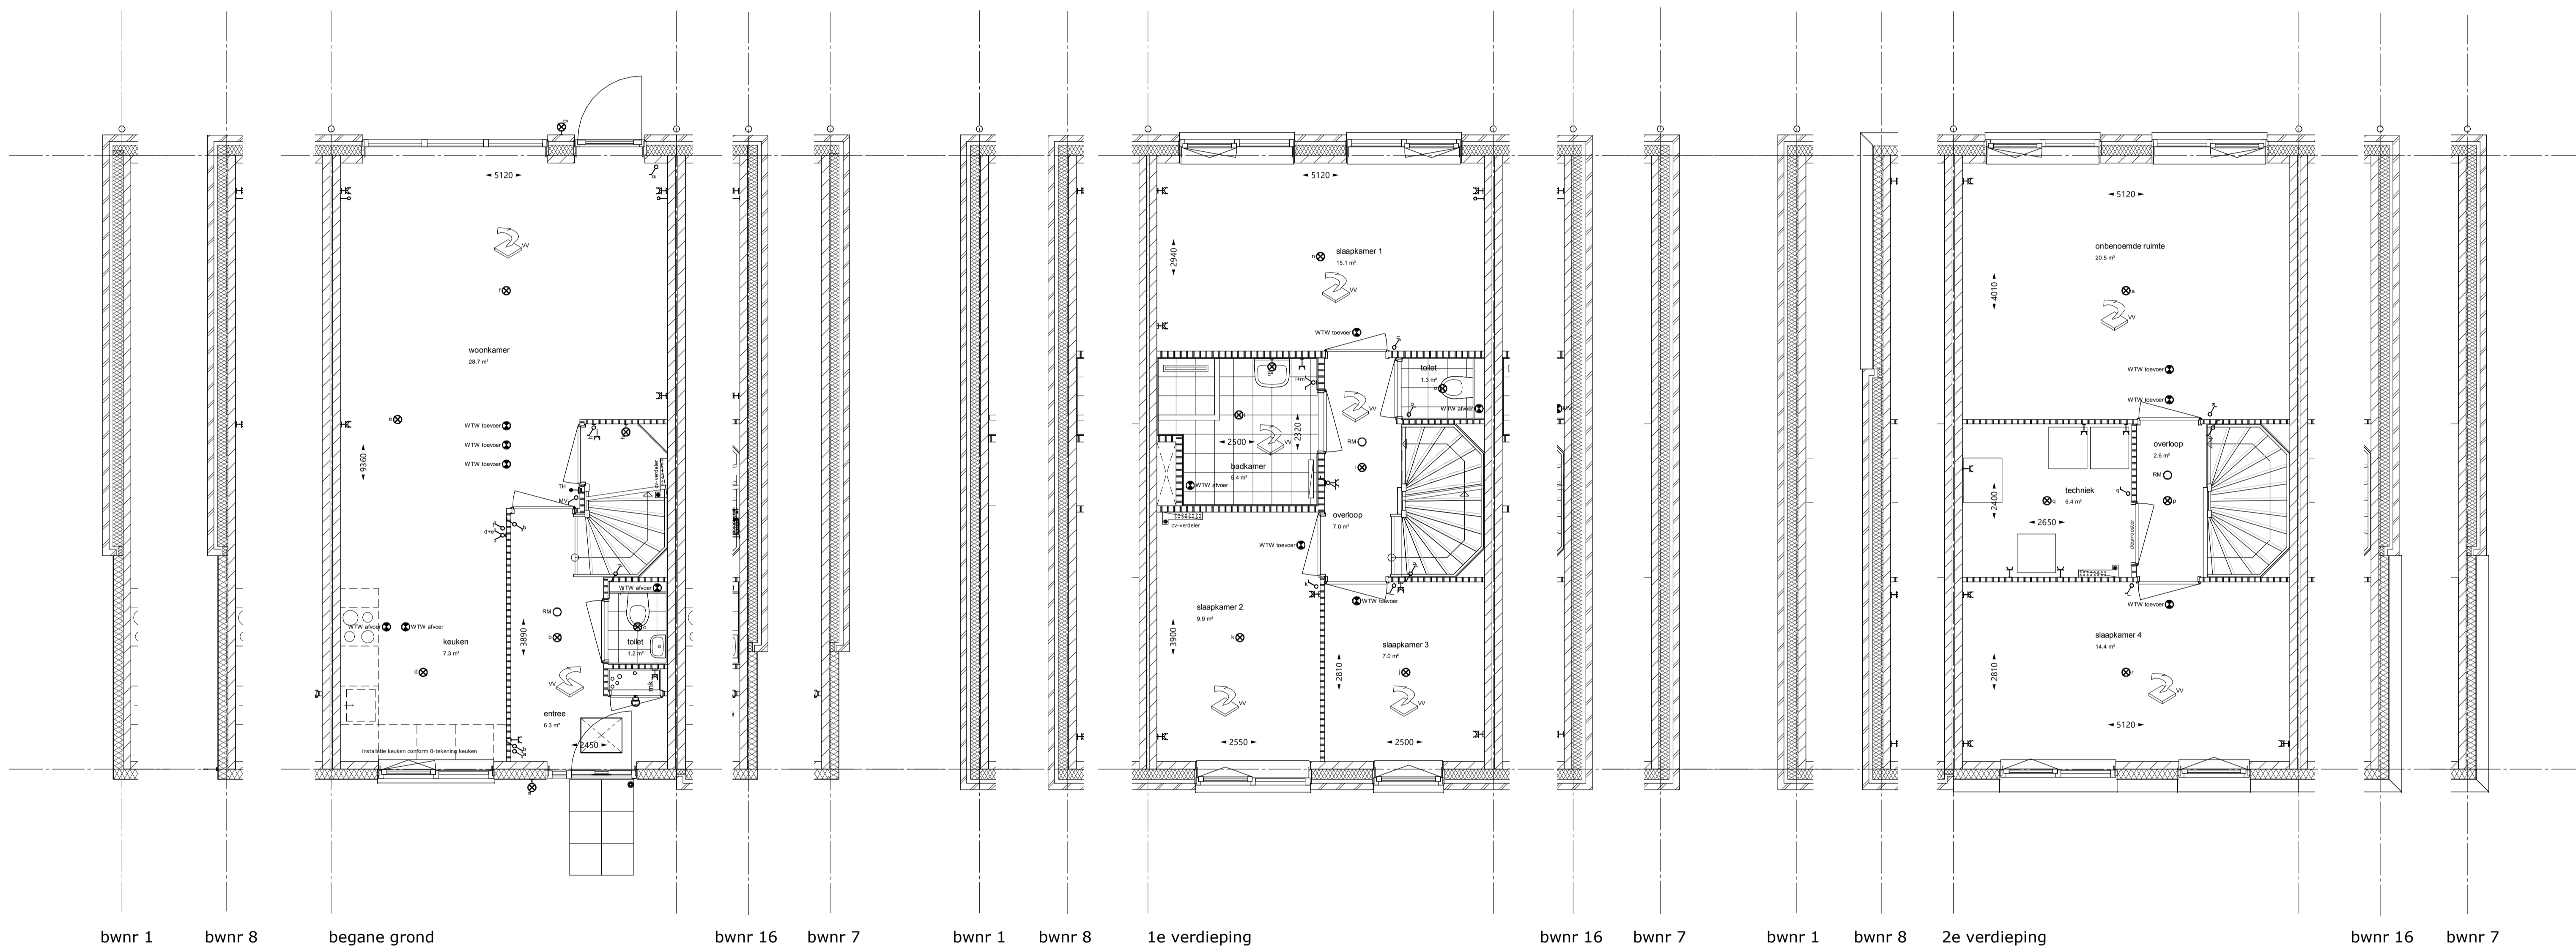project "De Bovenmeester" Laagbouw Schiedam		schaal 1:50
plattegronden 1:50 Kopers-contract tekening		formaat A1
opdrachtgever Niersman Projectontwikkeling BV	architect Architectenburo van Vliet	datum 04-08-2020
		project nr. : 18030
Delftsekade 34a 2266 AJ Leidschendam 070 205 78 20 info@bbohaaglanden.nl www.bbohaaglanden.nl		getekend : pww status : bladnr. KC-110