




begane grond

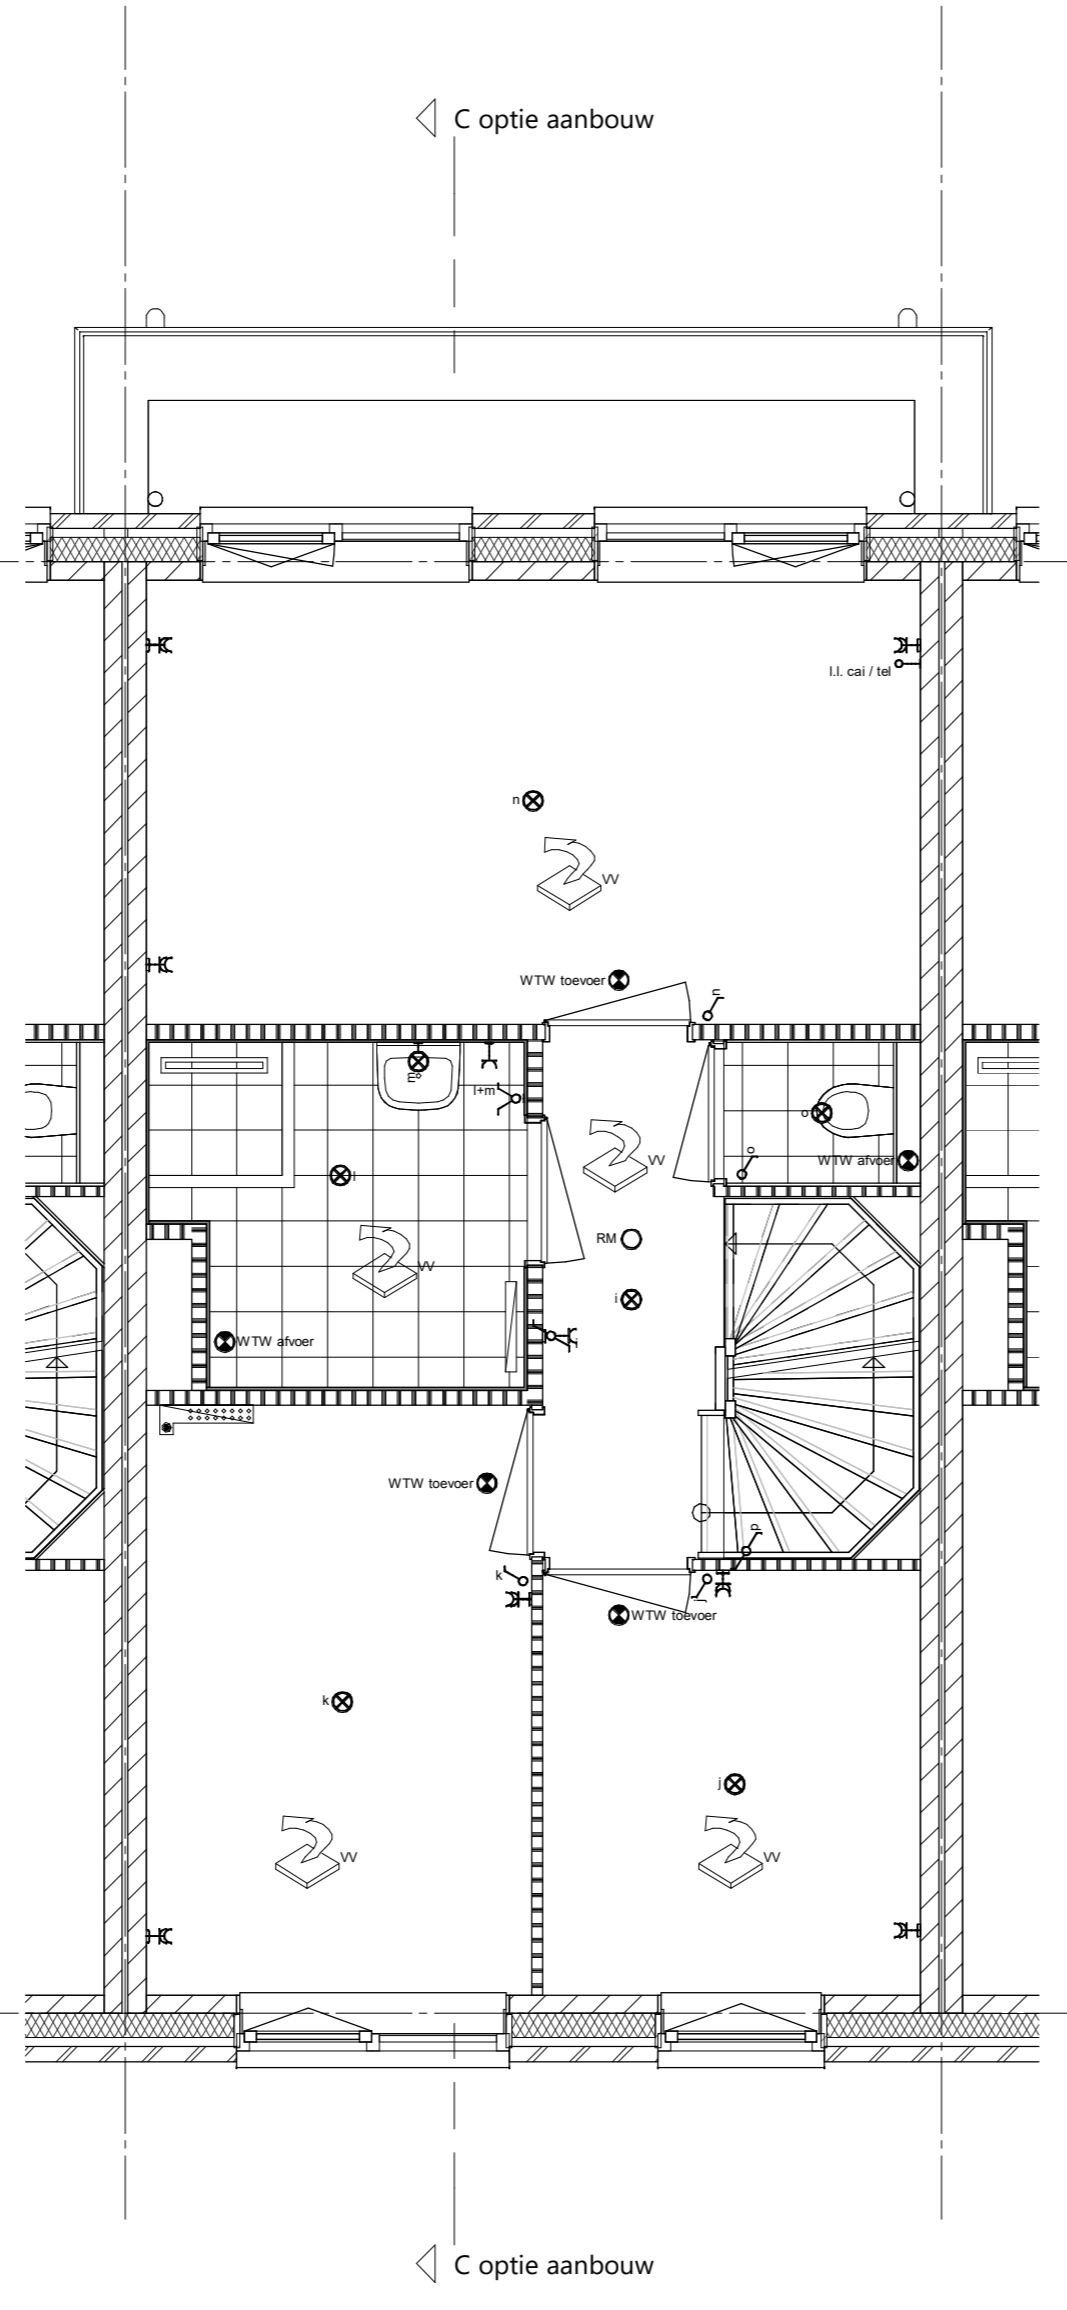

1e verdieping

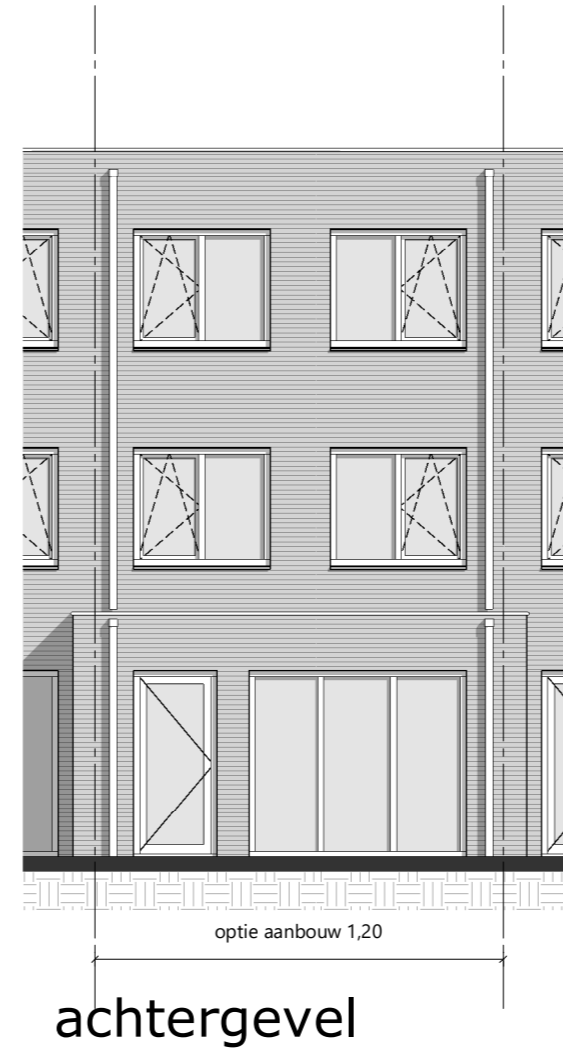

achtergevel

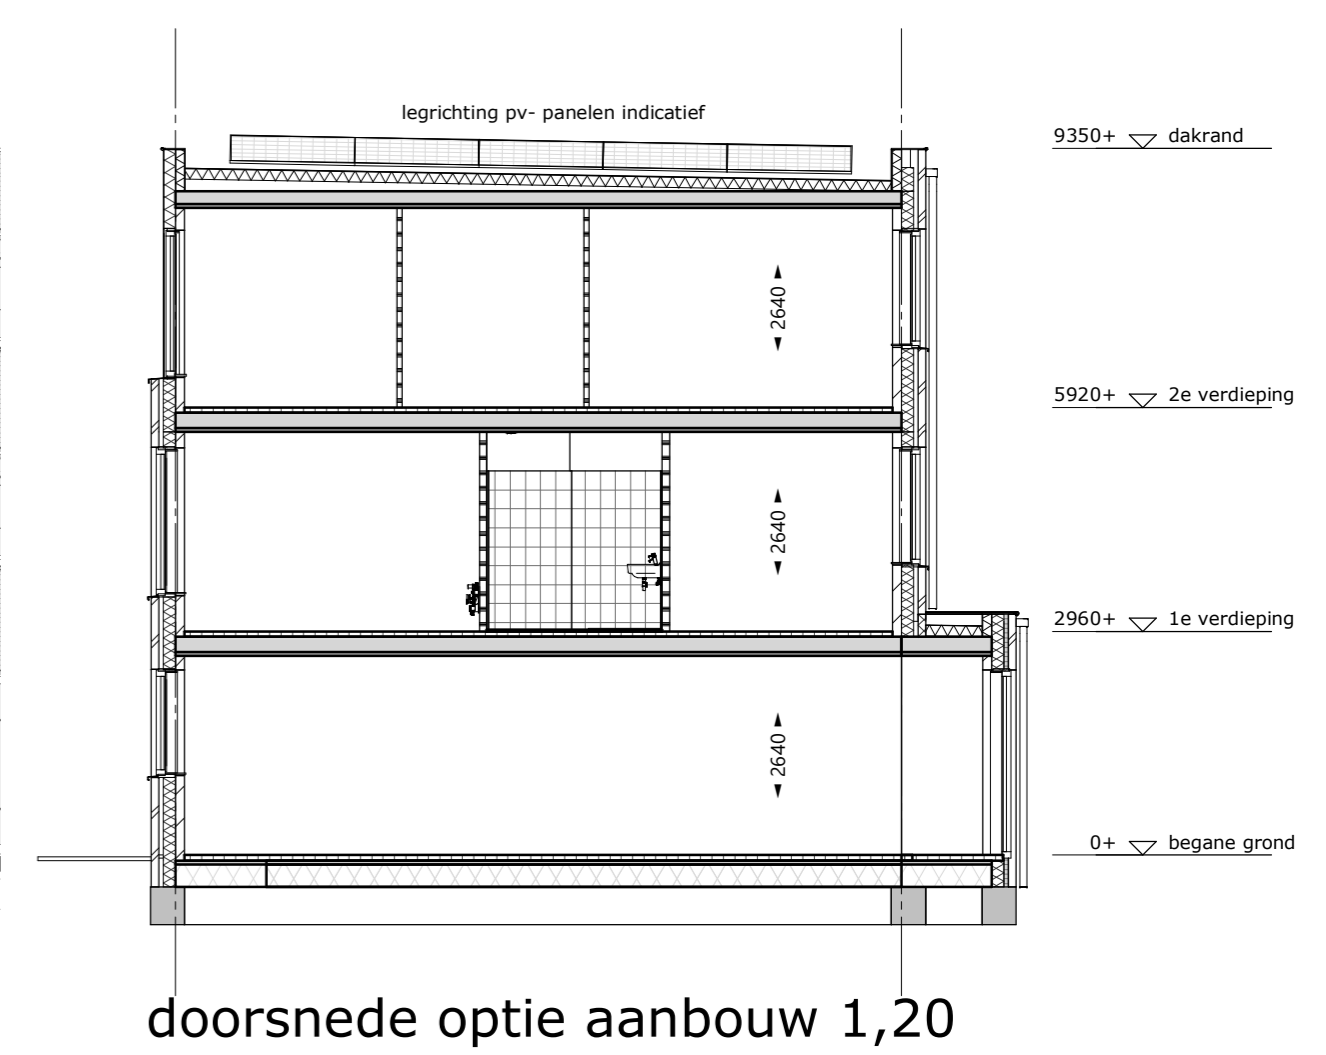


doorsnede optie aanbouw 1,20


- enkelvoudig wandcontactdoos
- tweevoudig wandcontactdoos
- deurschel
- deurbel
- aansluitpunt plafondlichtpunt
- aansluitpunt wandlamp
- thermostaat
- loze leiding naar meterkast
- rookmelder
- schakelaar
- serieschakelaar
- wisselschakelaar
- wtw toe/af toe- of afvoer ventiel wtw installatie
- vloerverwarming
- elektrische radiator
- cv-verdeler

**OPTIE**


project "De Bovenmeester" Laagbouw Schiedam		<b>schaal</b> 1:50 / 1:100 <b>formaat</b> A2
opdrachtgever Niersman Projectontwikkeling BV		<b>datum</b> 04-08-2020
architect Architectenburo van Vliet		<b>project nr. : 18030</b> <b>getekend : pww</b> <b>status :</b>
		<b>bladnr.</b> KC-710
Delftsekade 34a 2266 AJ Leidschendam 070 205 78 20 info@bbohaaglanden.nl www.bbohaaglanden.nl		

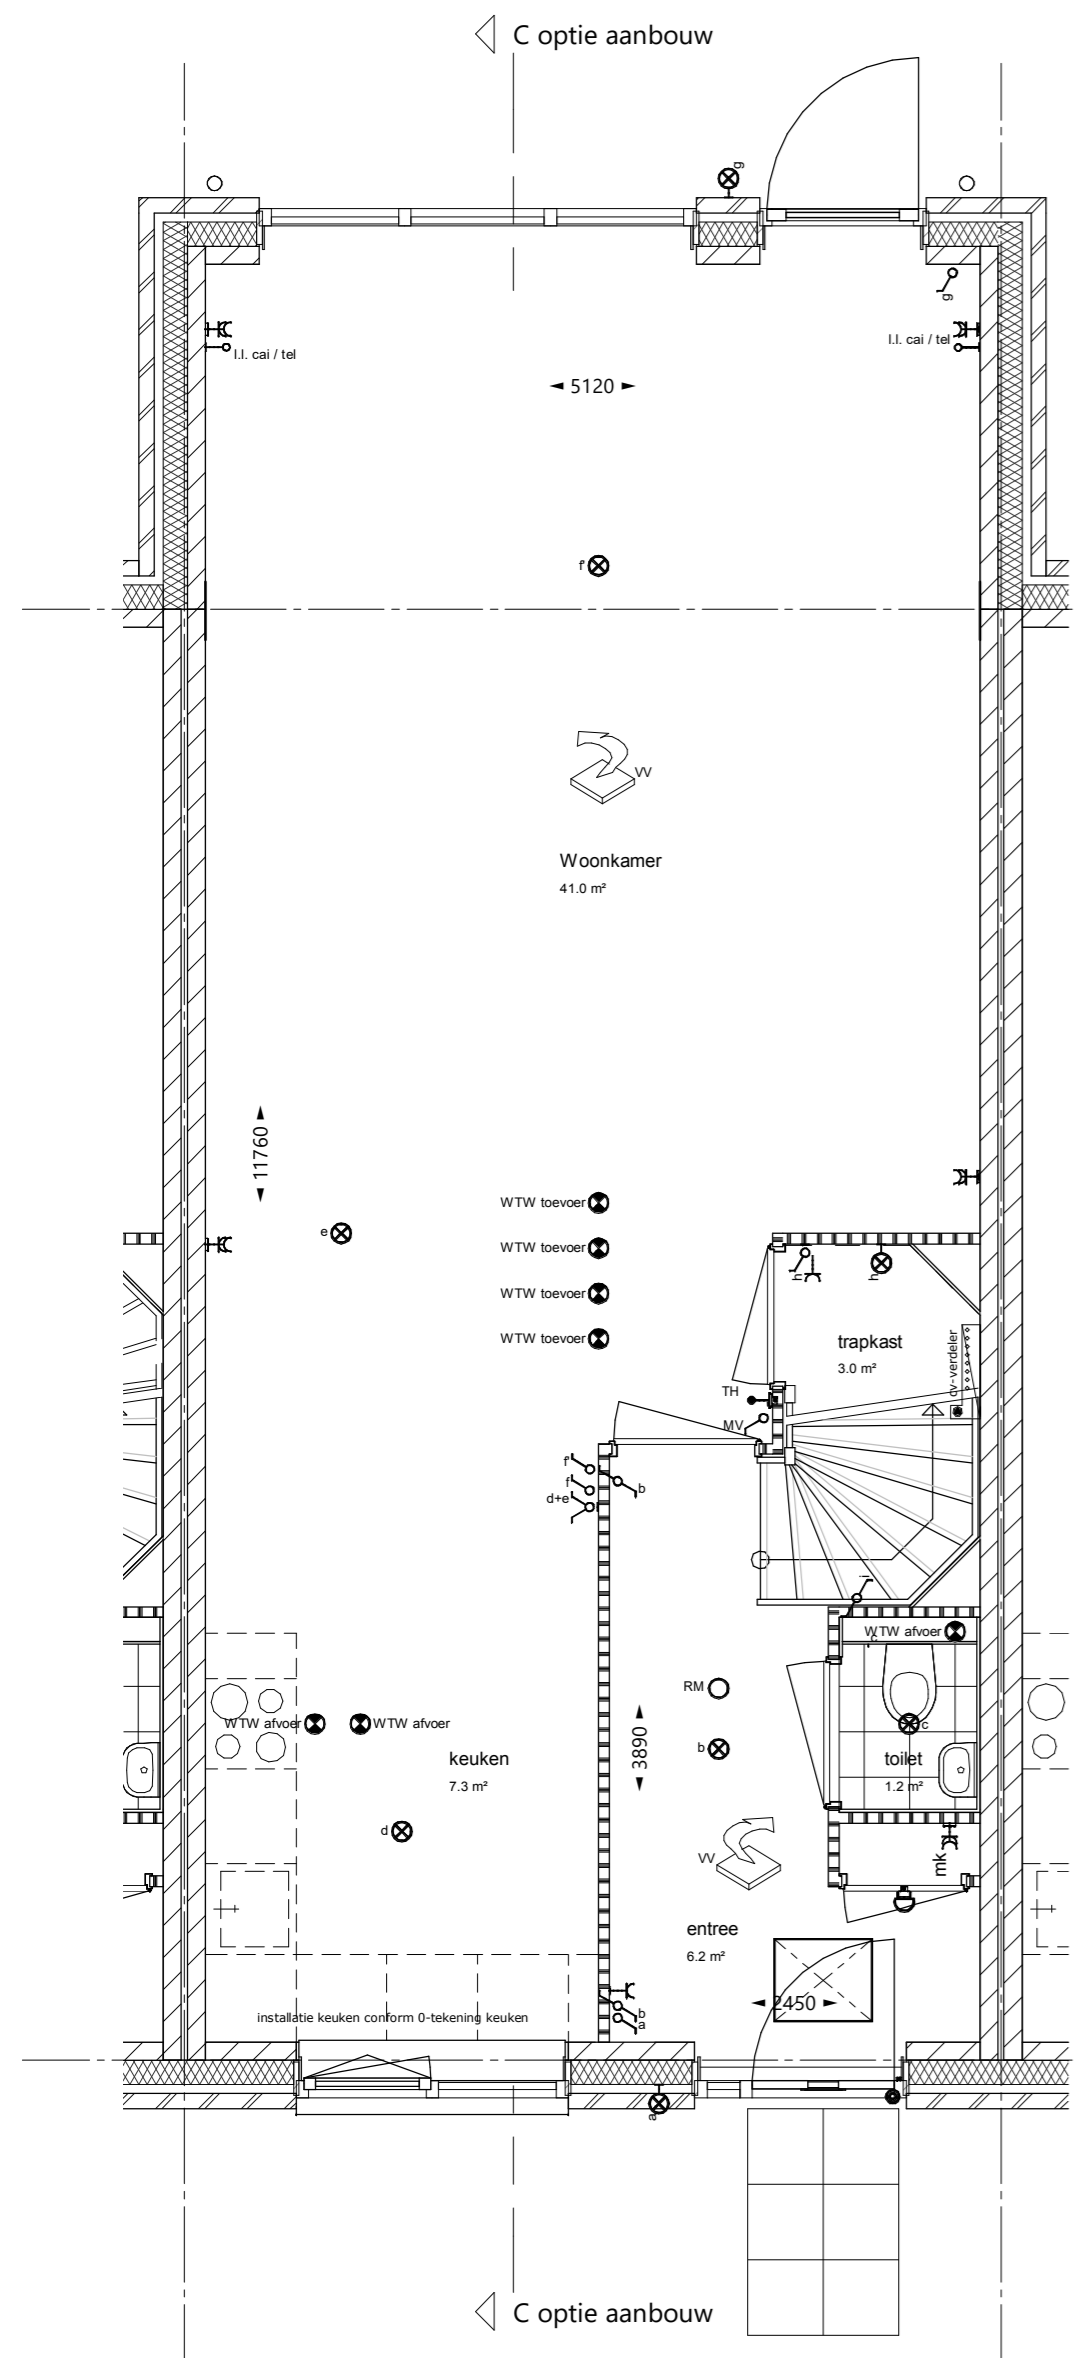


begane grond

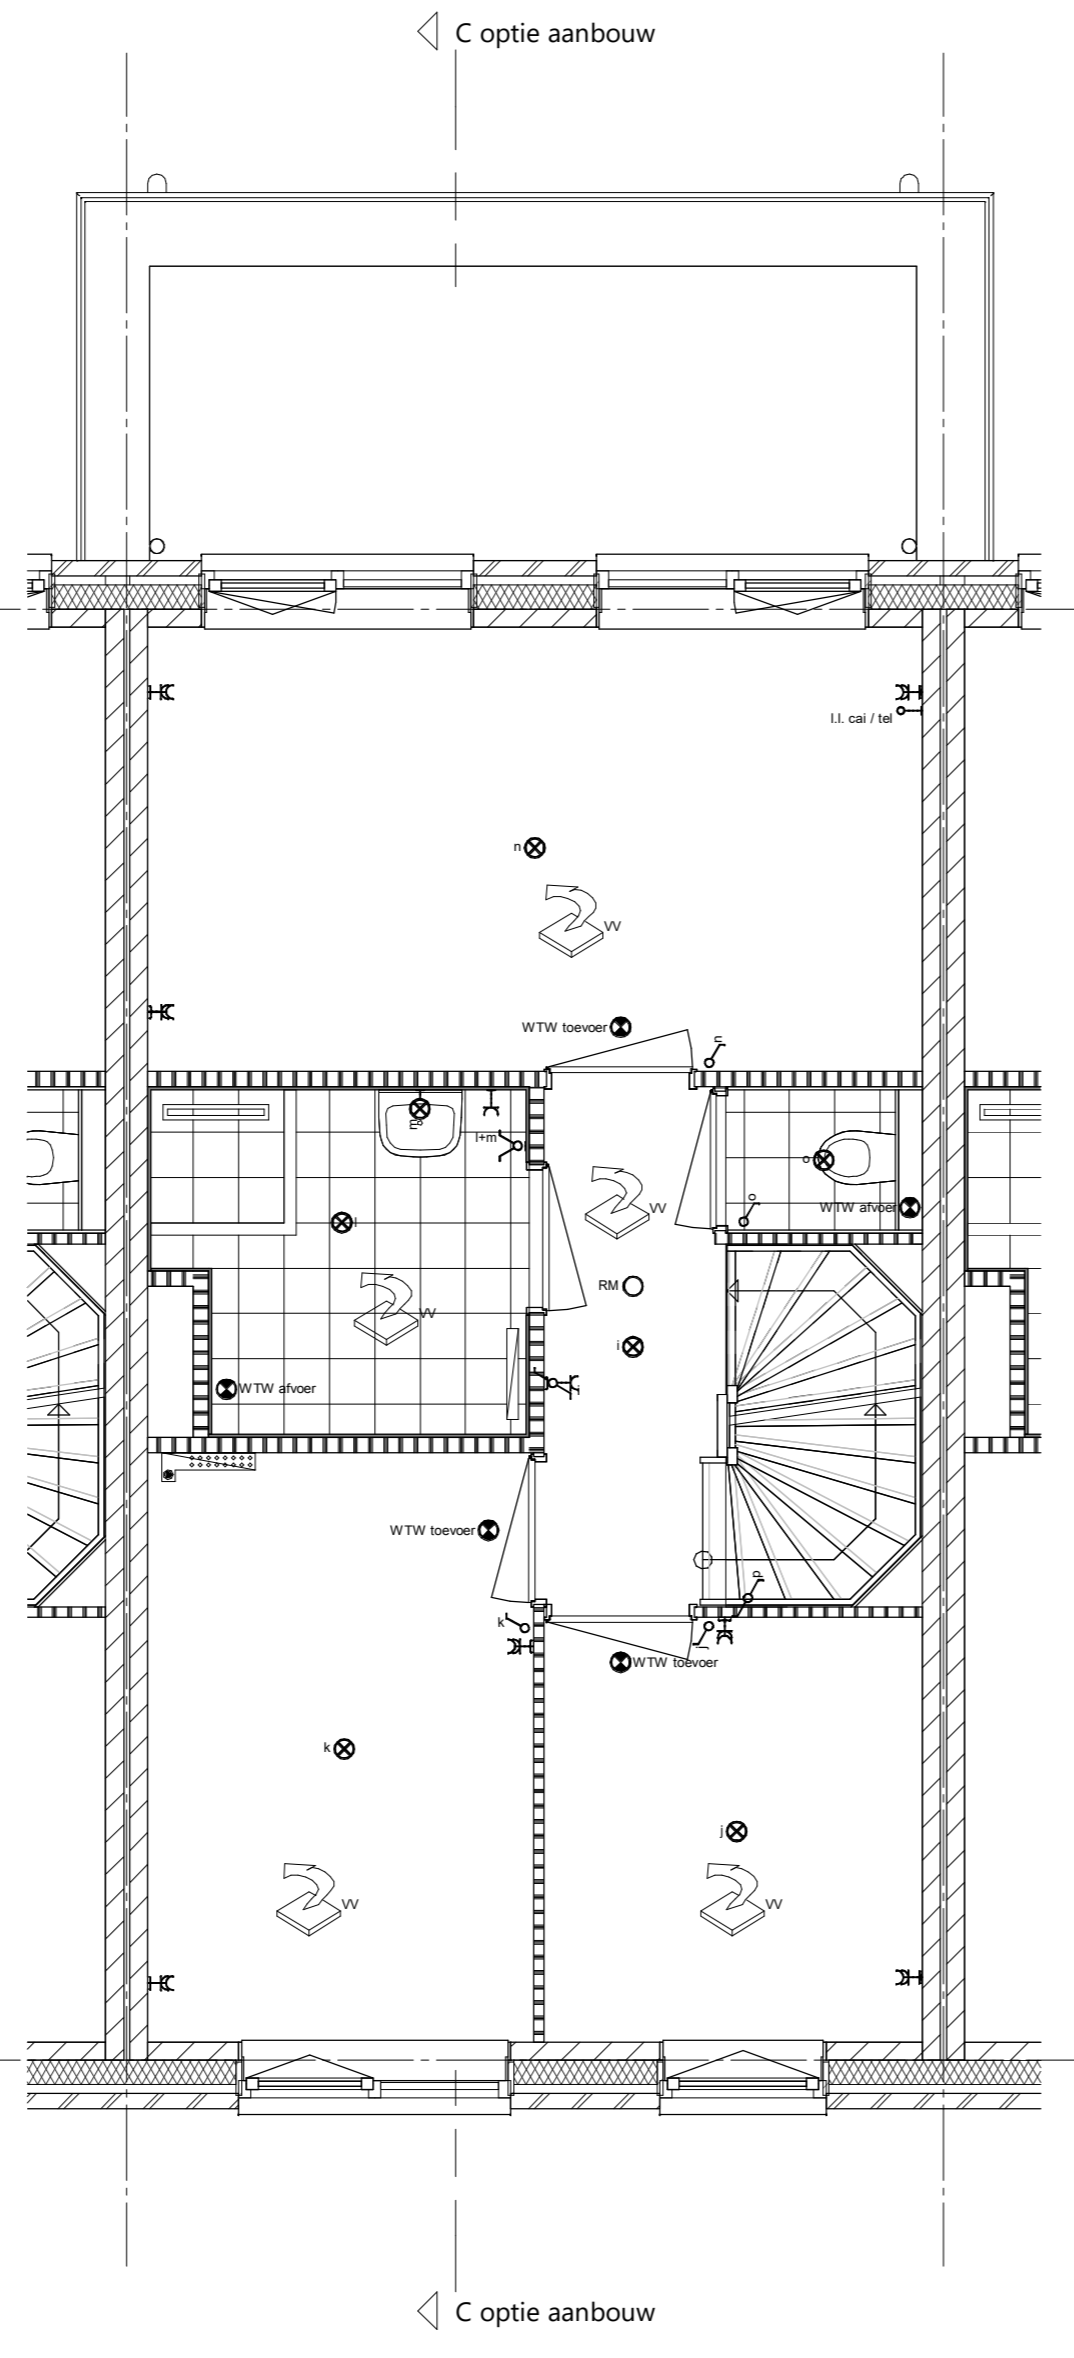

1e verdieping

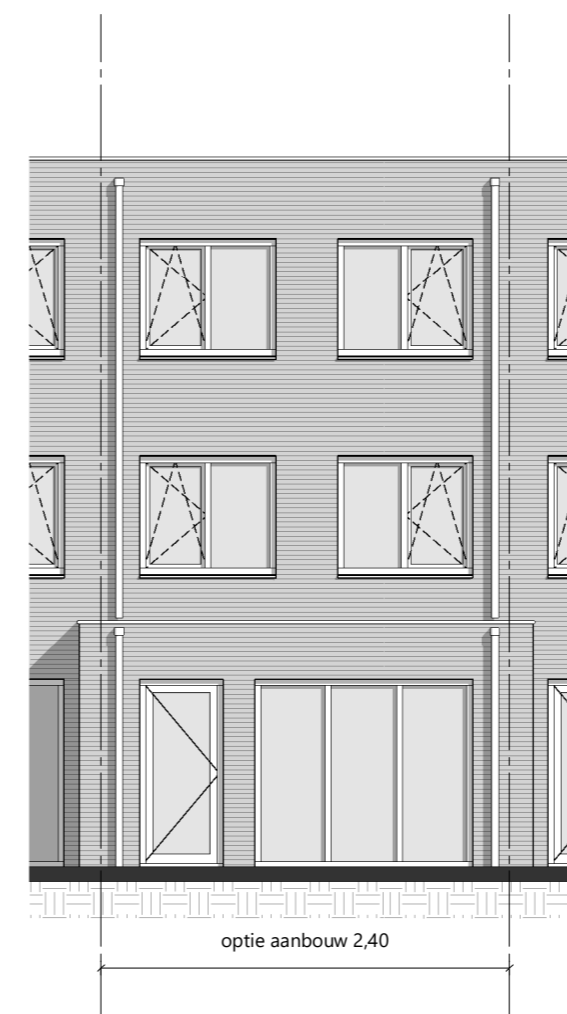

achtergevel

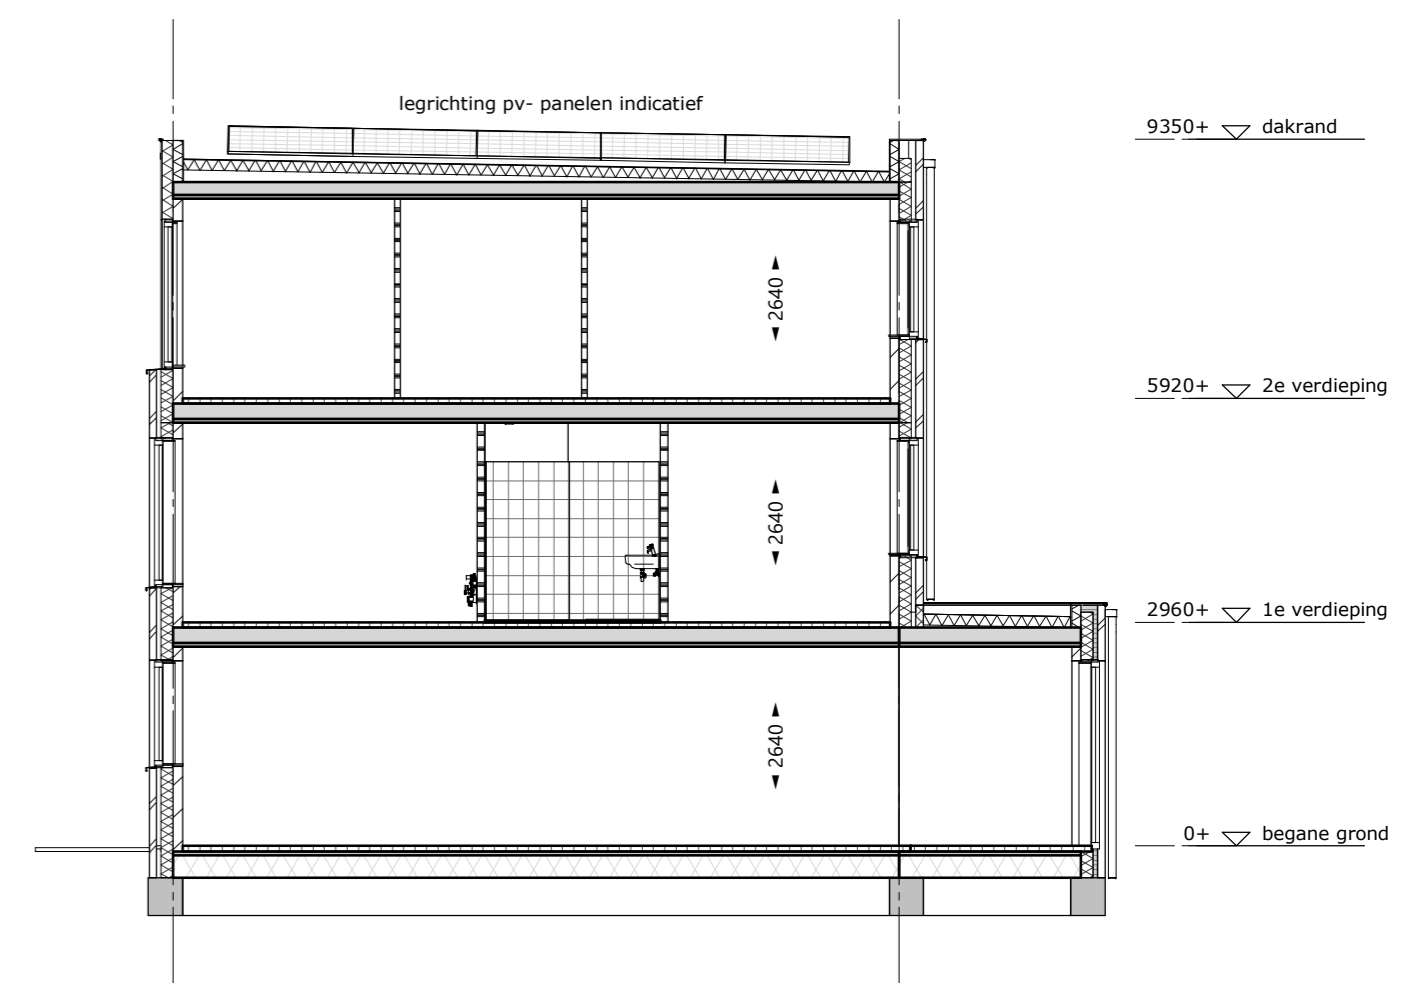

doorsnede optie aanbouw 2,40

- enkelvoudig wandcontactdoos
- tweevoudig wandcontactdoos
- deurschel
- deurbel
- aansluitpunt plafondlichtpunt
- aansluitpunt wandlamp
- TH
- loze leiding naar meterkast
- rookmelder
- schakelaar
- serieschakelaar
- wisselschakelaar
- wtw toe/af toe- of afvoer ventiel wtw installatie
- vloerverwarming
- elektrische radiator
- cv-verdeler

project "De Bovenmeester" Laagbouw Schiedam		<b>schaal</b> 1:50 / 1:100 <b>formaat</b> A2
optie aanbouw 2,40meter		
opdrachtgever Niersman Projectontwikkeling BV	architect Architectenburo van Vliet	<b>datum</b> 04-08-2020
<b>Delftsekade 34a</b> 2266 AJ Leidschendam 070 205 78 20 info@bbohaaglanden.nl www.bbohaaglanden.nl		<b>project nr. :</b> 18030
		<b>getekend :</b> pww
		<b>status :</b>
		<b>bladnr.</b> KC-720

**OPTIE**