


Renvooi

- Betonwand
- tegelwerk
- lichte scheidingswand
- pref. betonwand of kalkzandsteen
- metselwerk
- isolatie
- rookmeiler
- MV af
- MV toe
- warmtepomp
- warme terugwin unit
- hemelwaterafvoer
- vloerverwarming
- radiator
- opstelplaats wasmachine/wasdroger
- draaكيةpraam
- zelfsluizende deur
- cv-verdeler
- droge busleiding
- enkele schakelaar
- standen schakelaar
- dubbele schakelaar
- wissel schakelaar
- enkele wandcontactdoos met randaarde
- dubbele wandcontactdoos met randaarde
- enkele wandcontactdoos met randaarde waterdicht
- aardpunt
- aansluiting zonnepanelen
- plafondtaansluitpunt
- plafondtaansluitpunt v.z.v. armatuur
- wandlichtaansluitpunt
- wandlichtaansluitpunt v.z.v. armatuur
- bedrukker
- aansluitpunt onbedraad l.b.v. centrale antenne installatie / telefoon
- aansluitpunt bedraad l.b.v. centrale thermostaat C.V.
- aansluitpunt regeling per vertrek
- videofoon

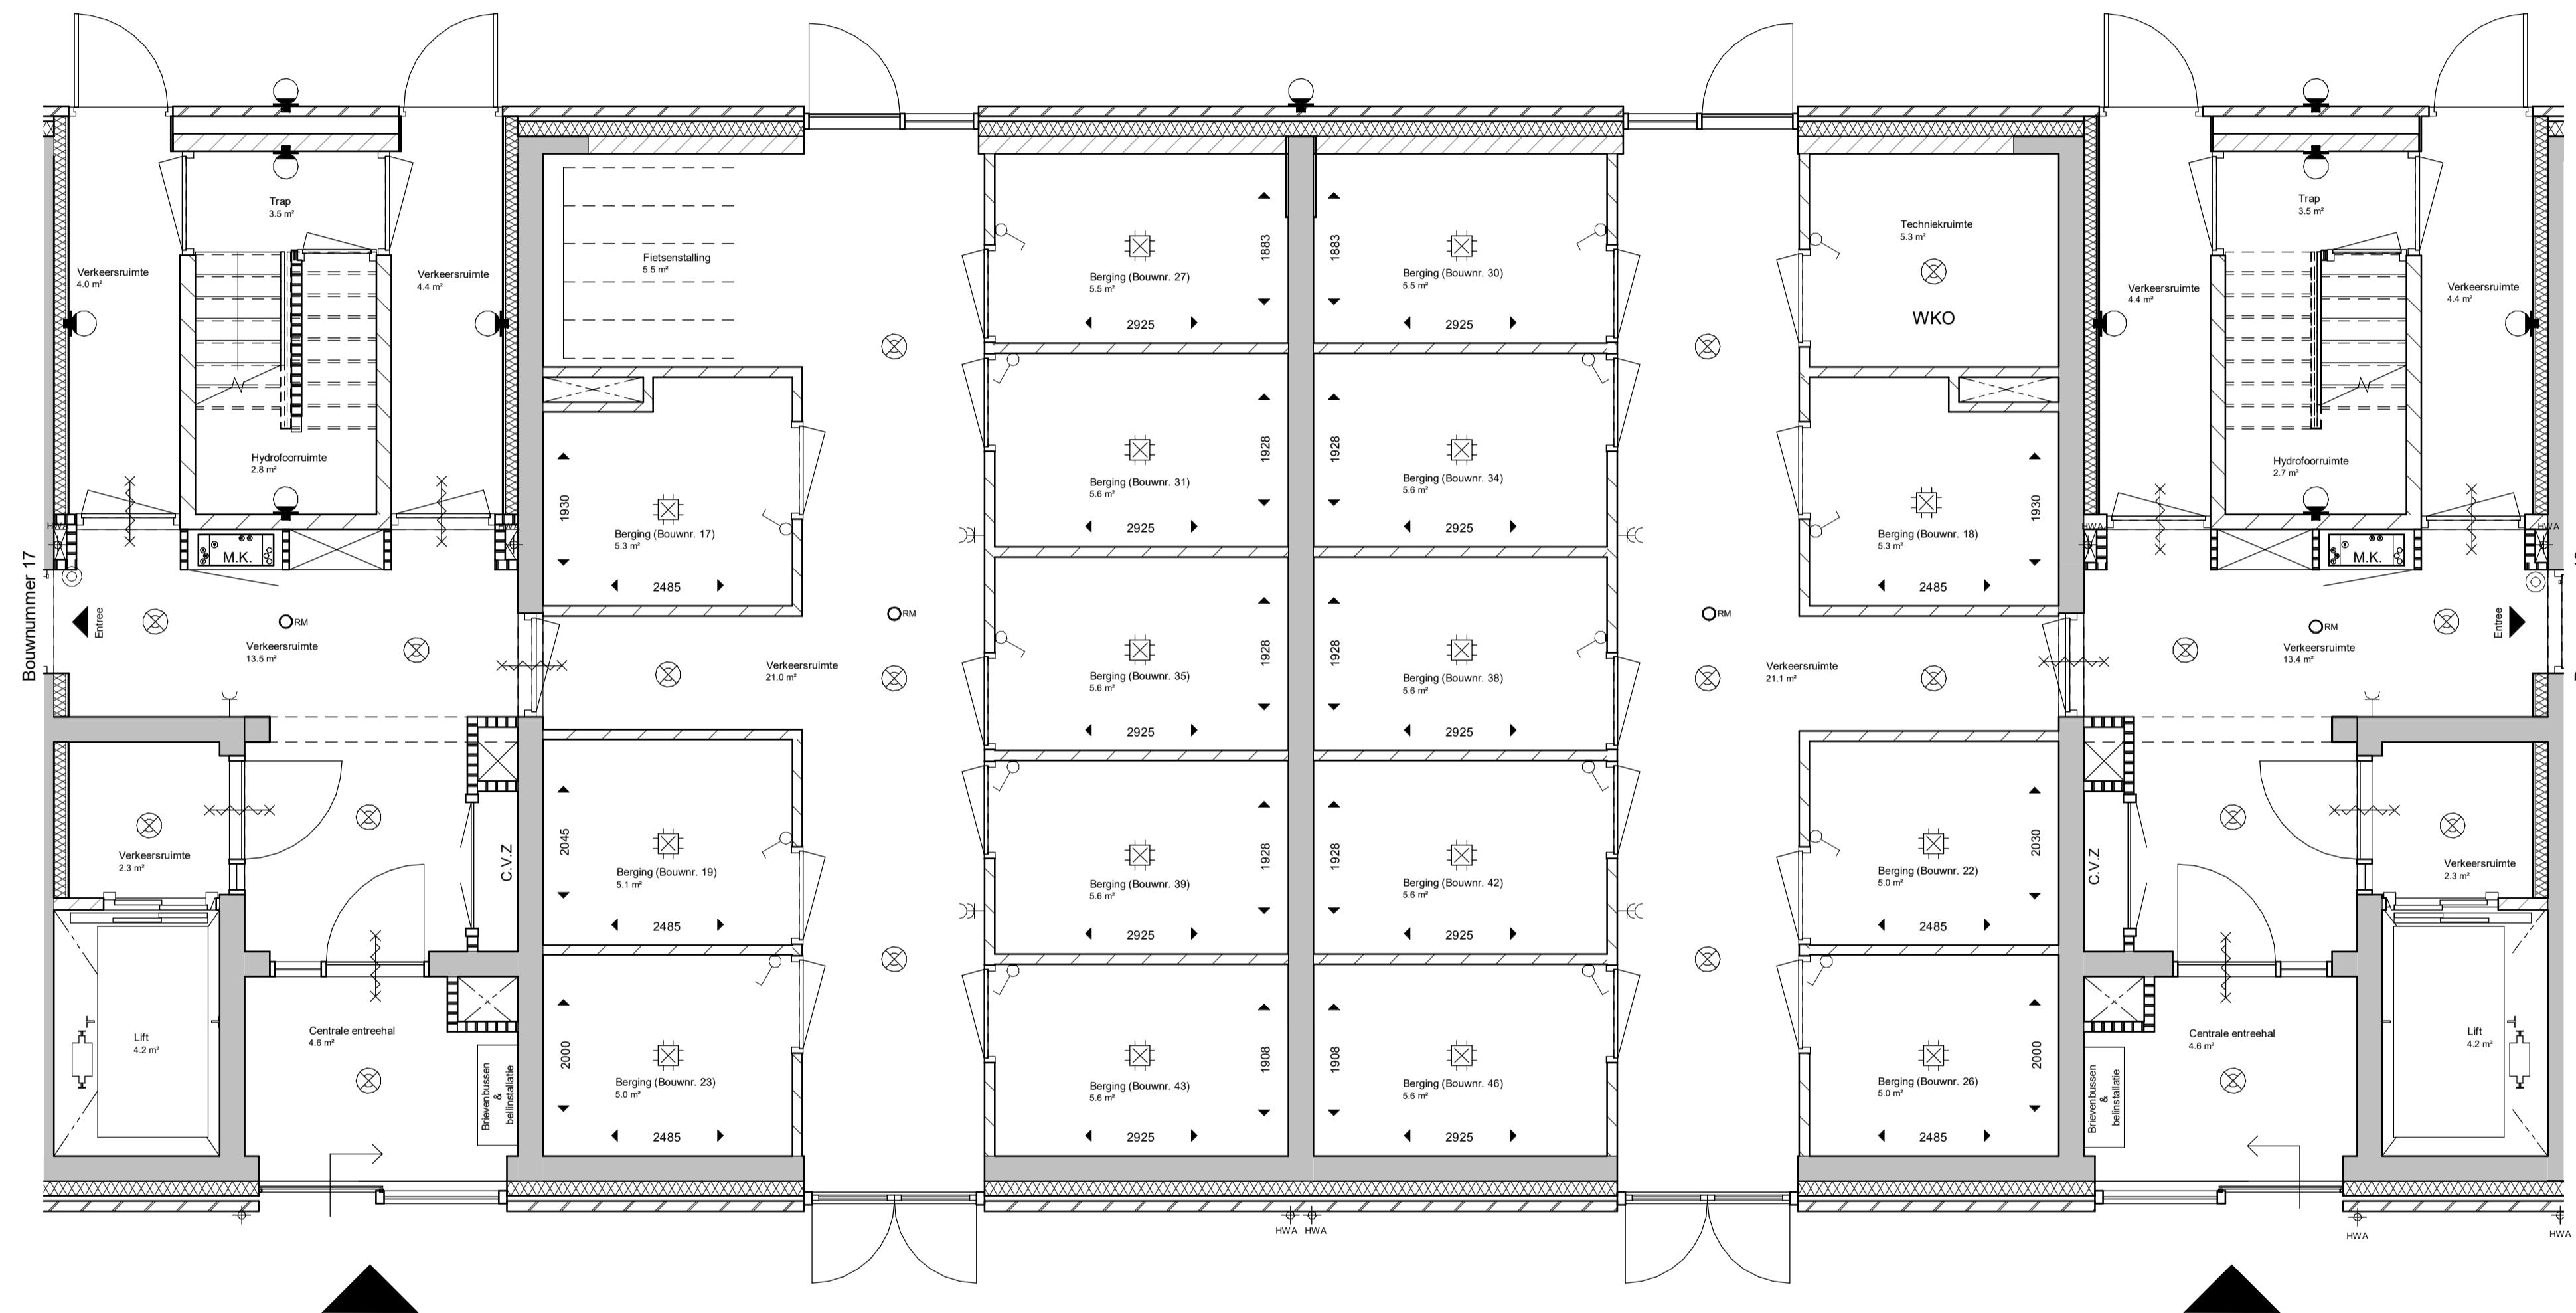

Begane Grond algemene ruimte

project "De Bovenmeester" Hoogbouw Schiedam		
Begane grond (bergingen)	schaal 1:50 formaat A1	
opdrachtgever Niersman Ontwikkeling BV	datum 18-09-2020	
project nr. : 18030		
getekend : pww status : definitief		
bladnr. KCH-100		

Delftsekade 34a
 2266 AJ Leidschendam
 070 205 78 20
 info@bbohaaglanden.nl
 www.bbohaaglanden.nl