




West gevel


Zuid gevel

Oost gevel

Doorsnede A-A

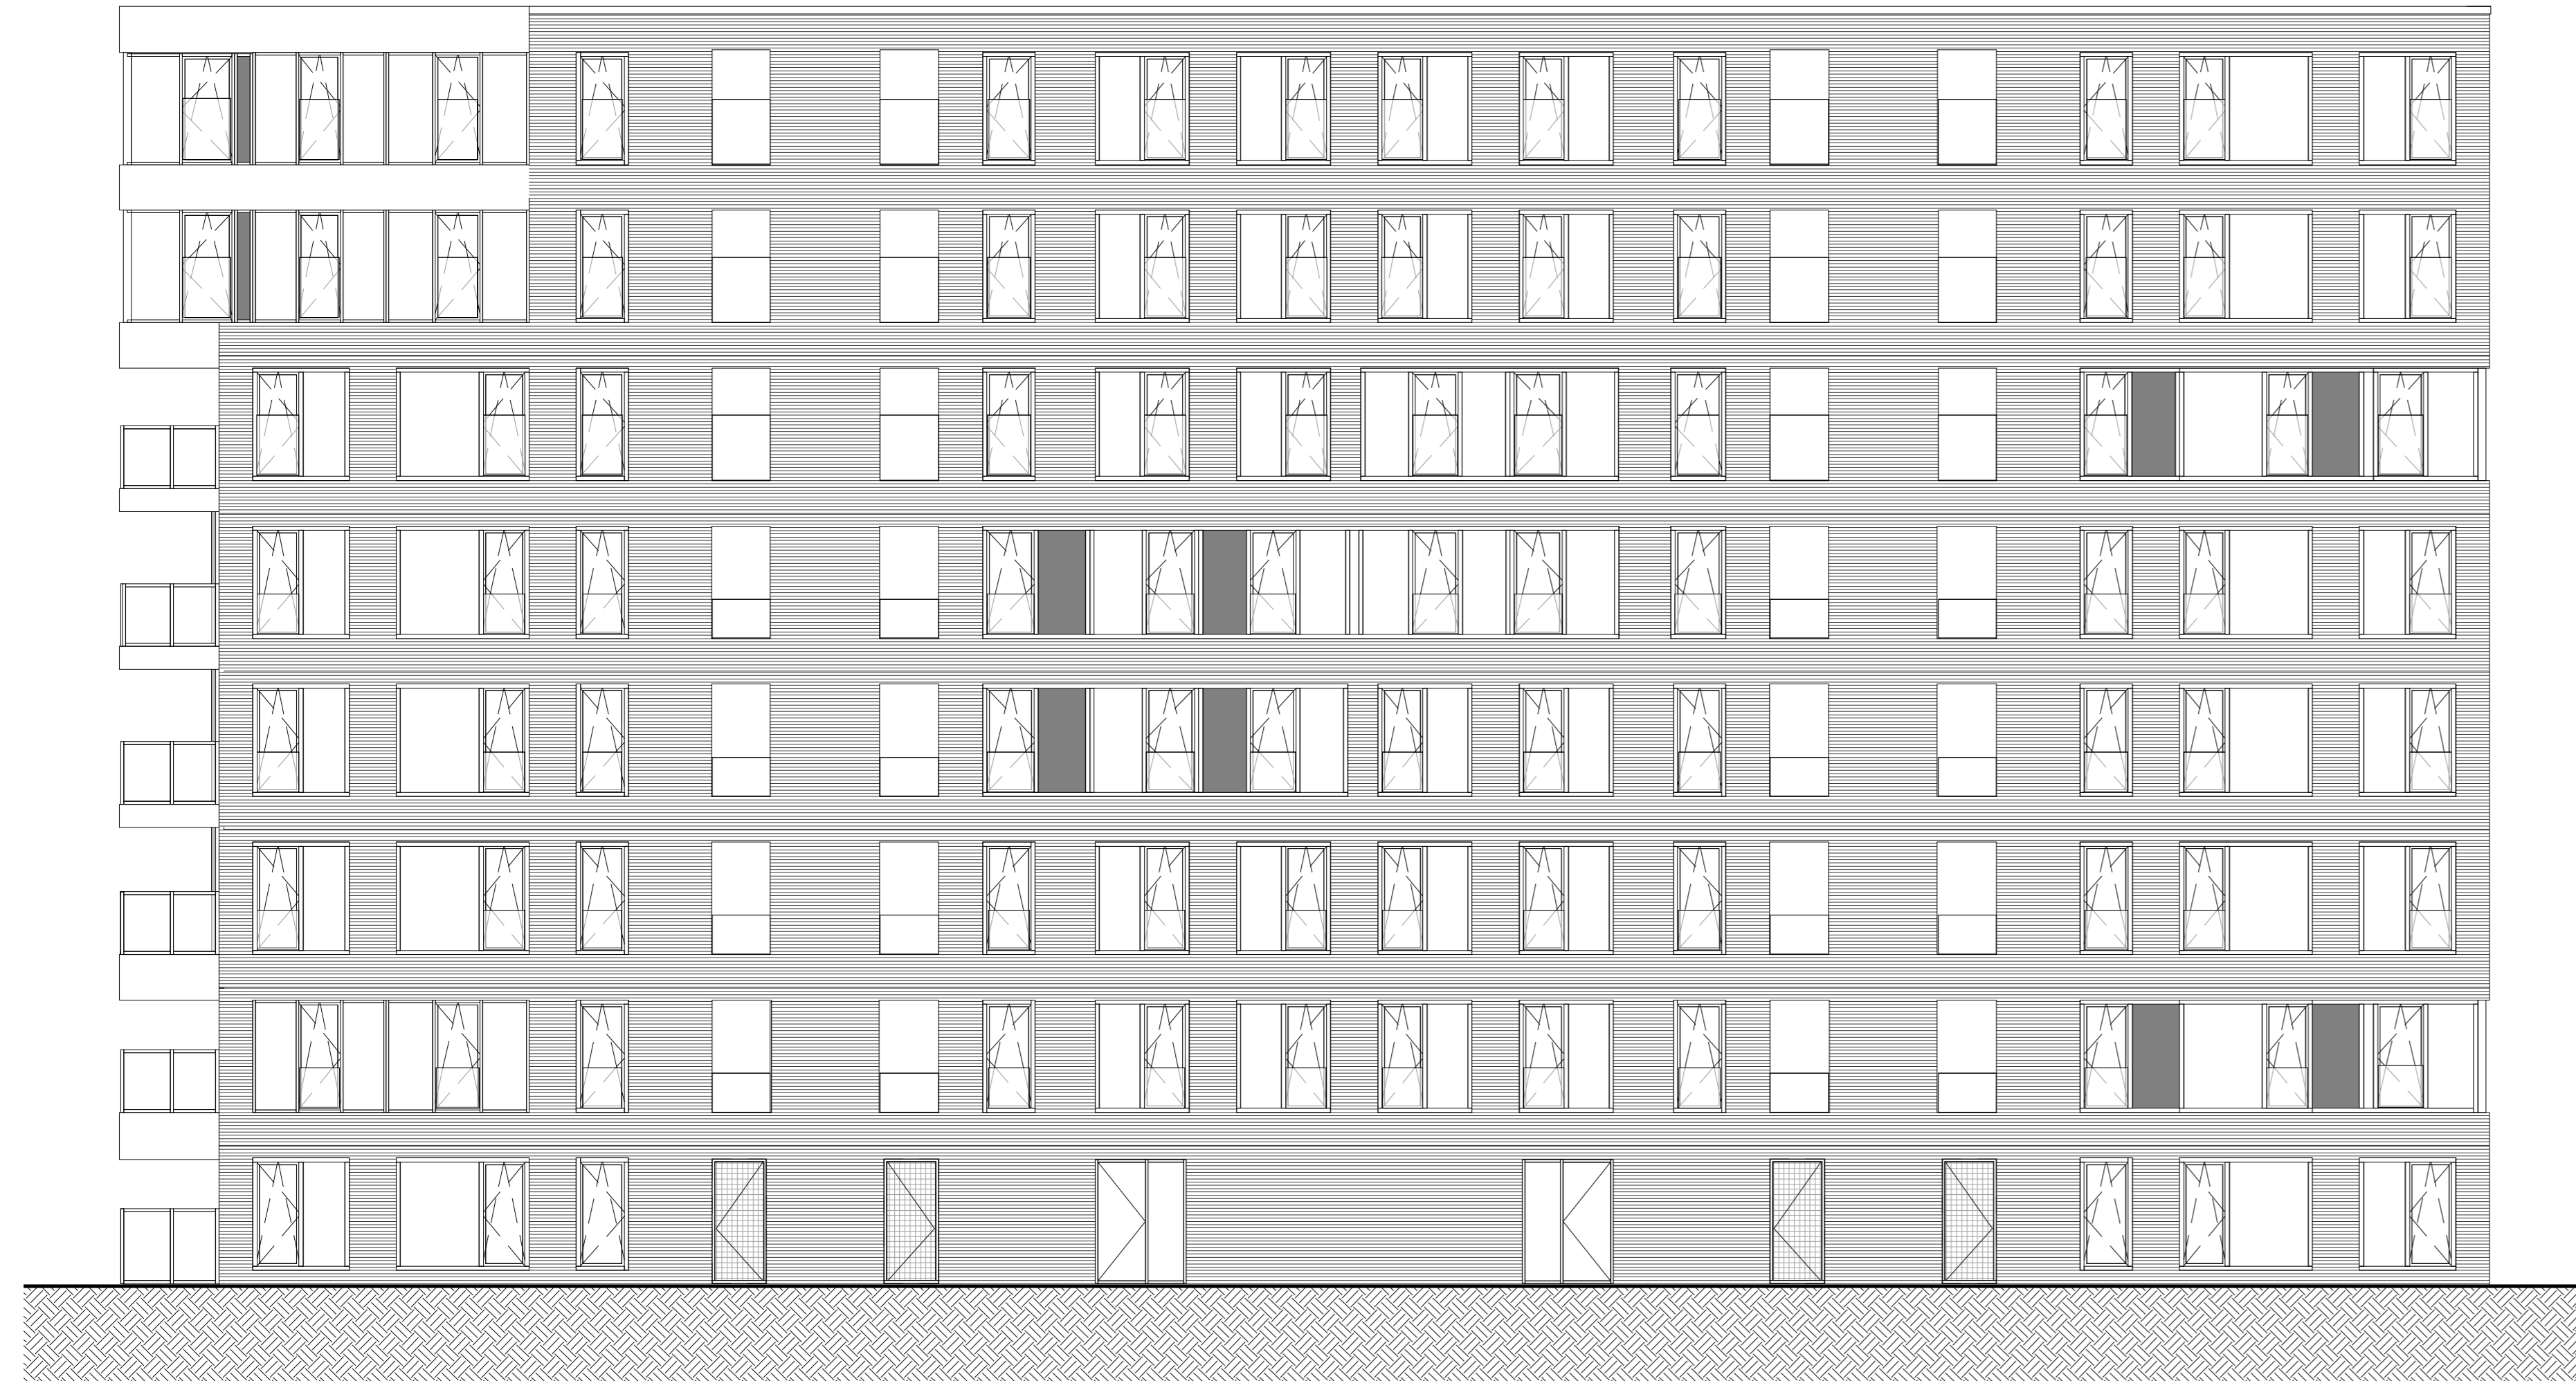

Noord Gevel

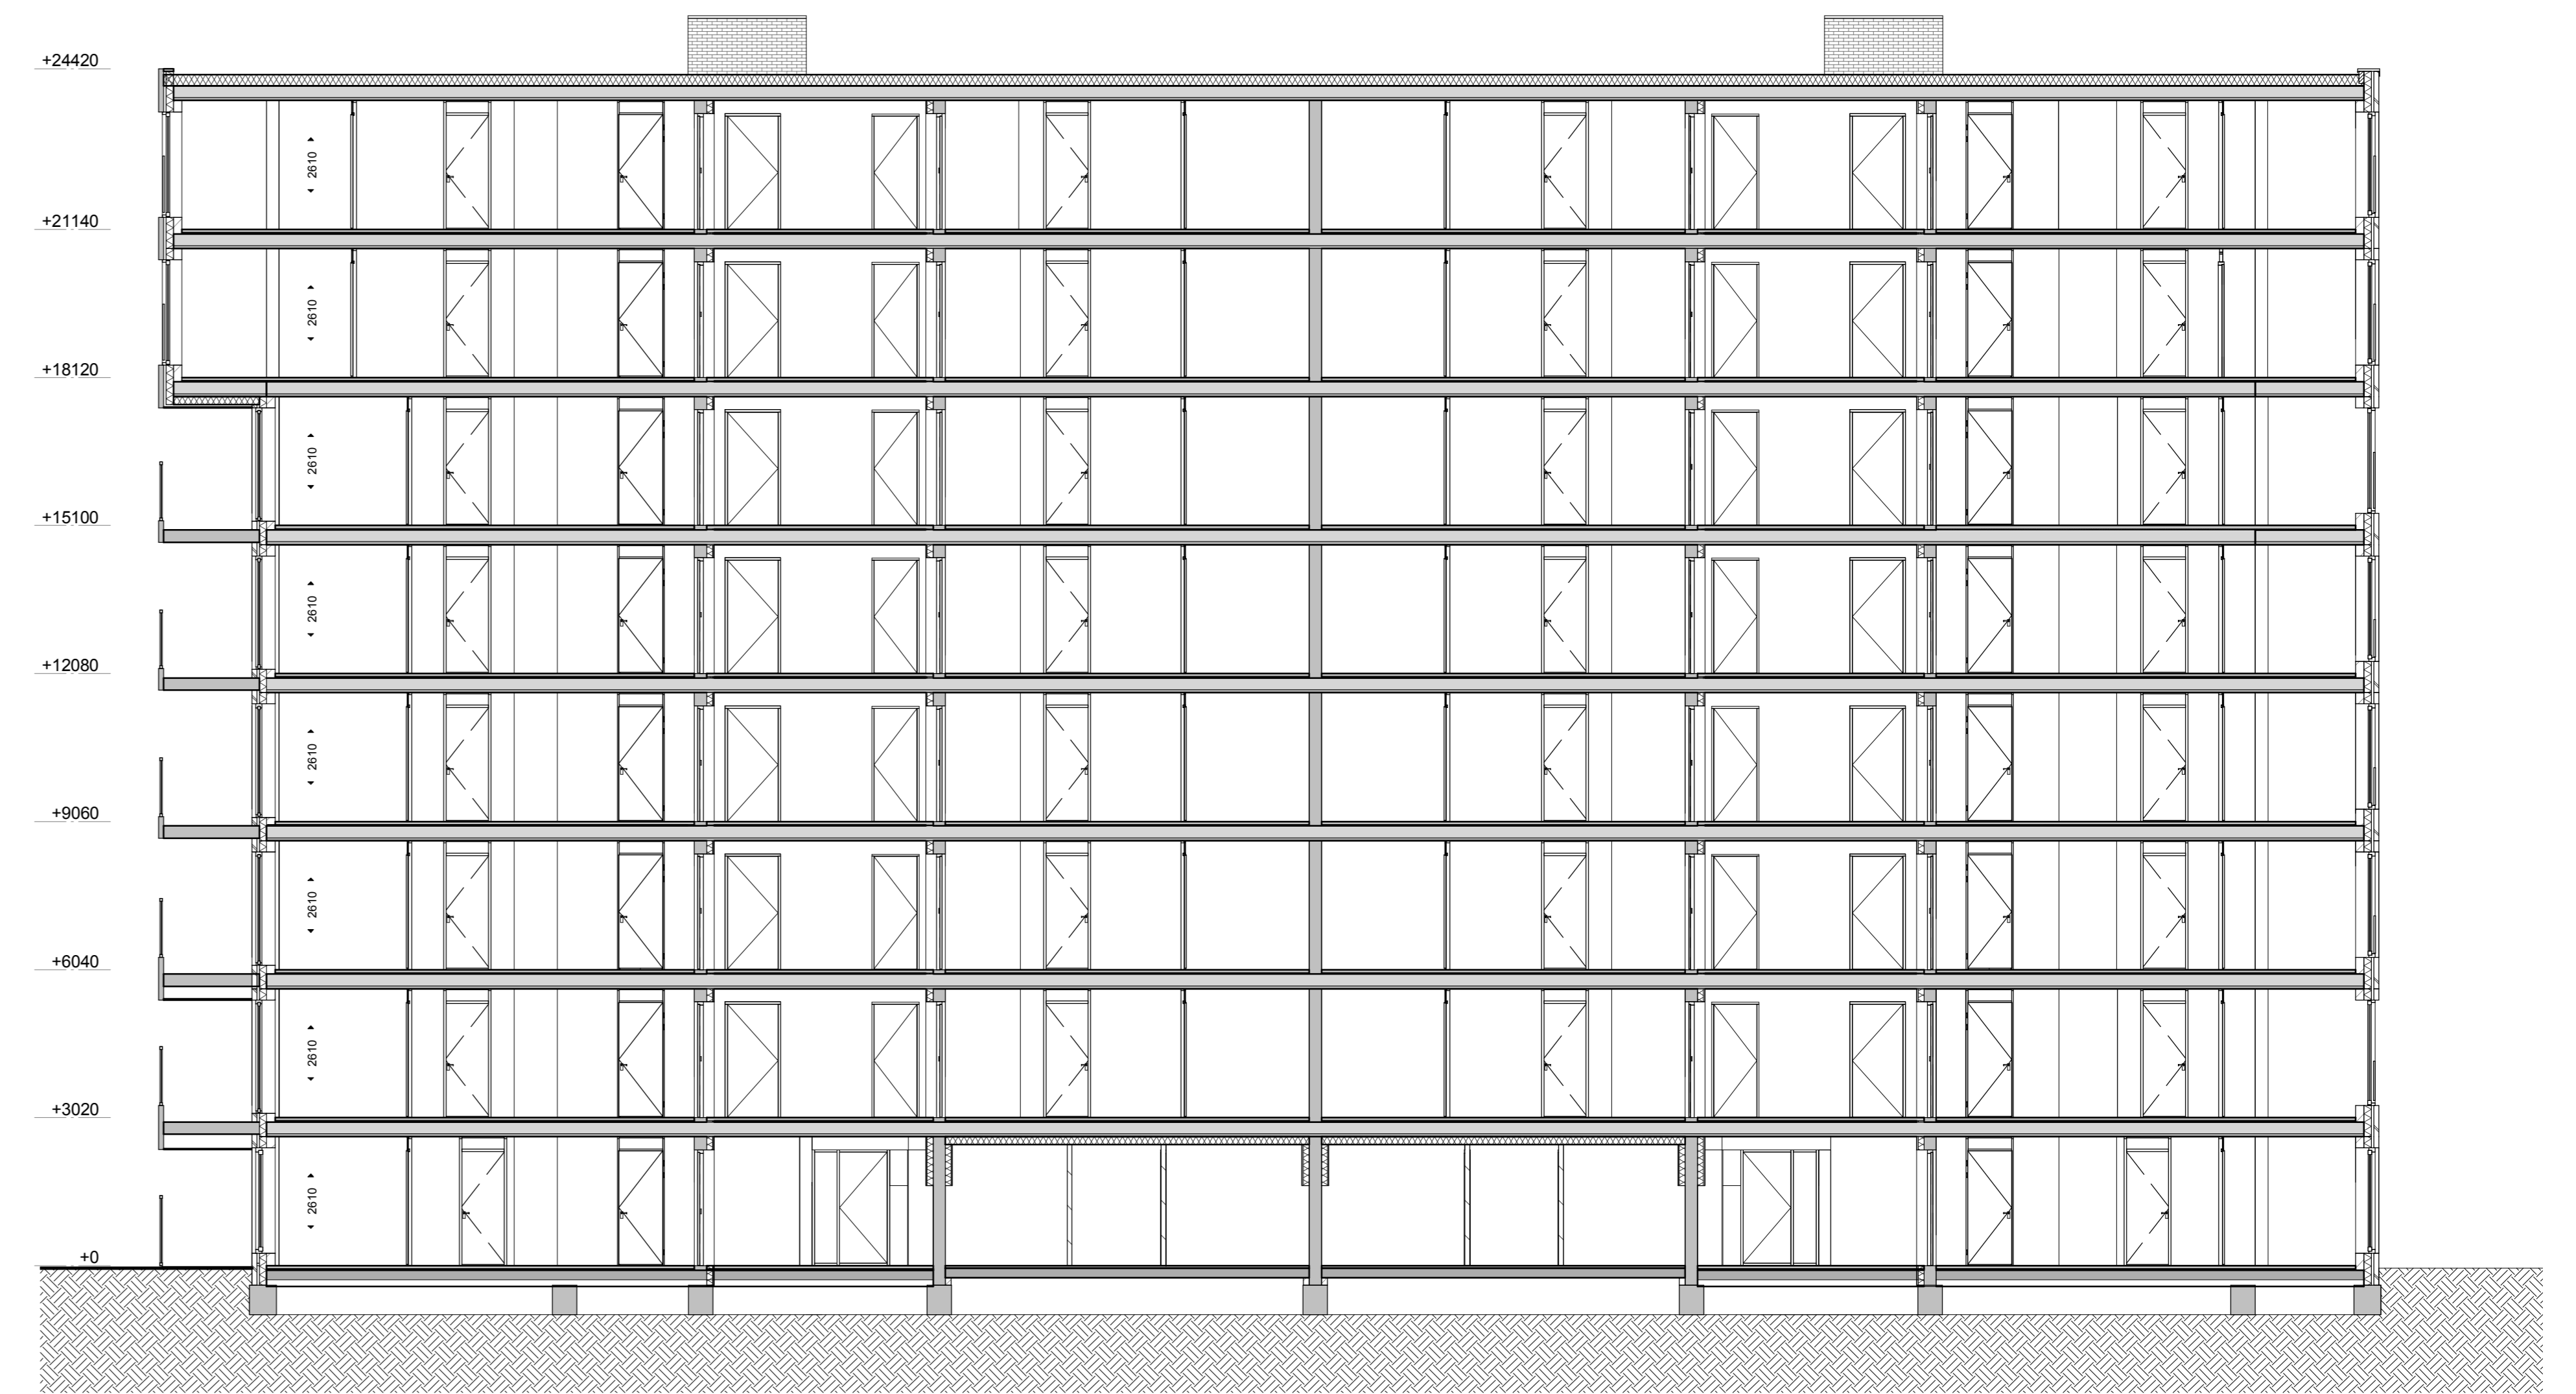

Langsdoorsnede B-B'