


BLOK 1

project "De Bovenmeester" Laagbouw Schiedam		schaal 1:100
BLOK 1 VERKOOP		formaat A1
opdrachtgever Niersman Projectontwikkeling BV	architect Architectenburo van Vliet	datum 04-08-2020
		project nr. : 18030
Delftsekade 34a 2266 AJ Leidschendam 070 205 78 20 info@bbohaaglanden.nl www.bbohaaglanden.nl		getekend : pww status : bladnr. VK-101




voorgevel


kopgevel links

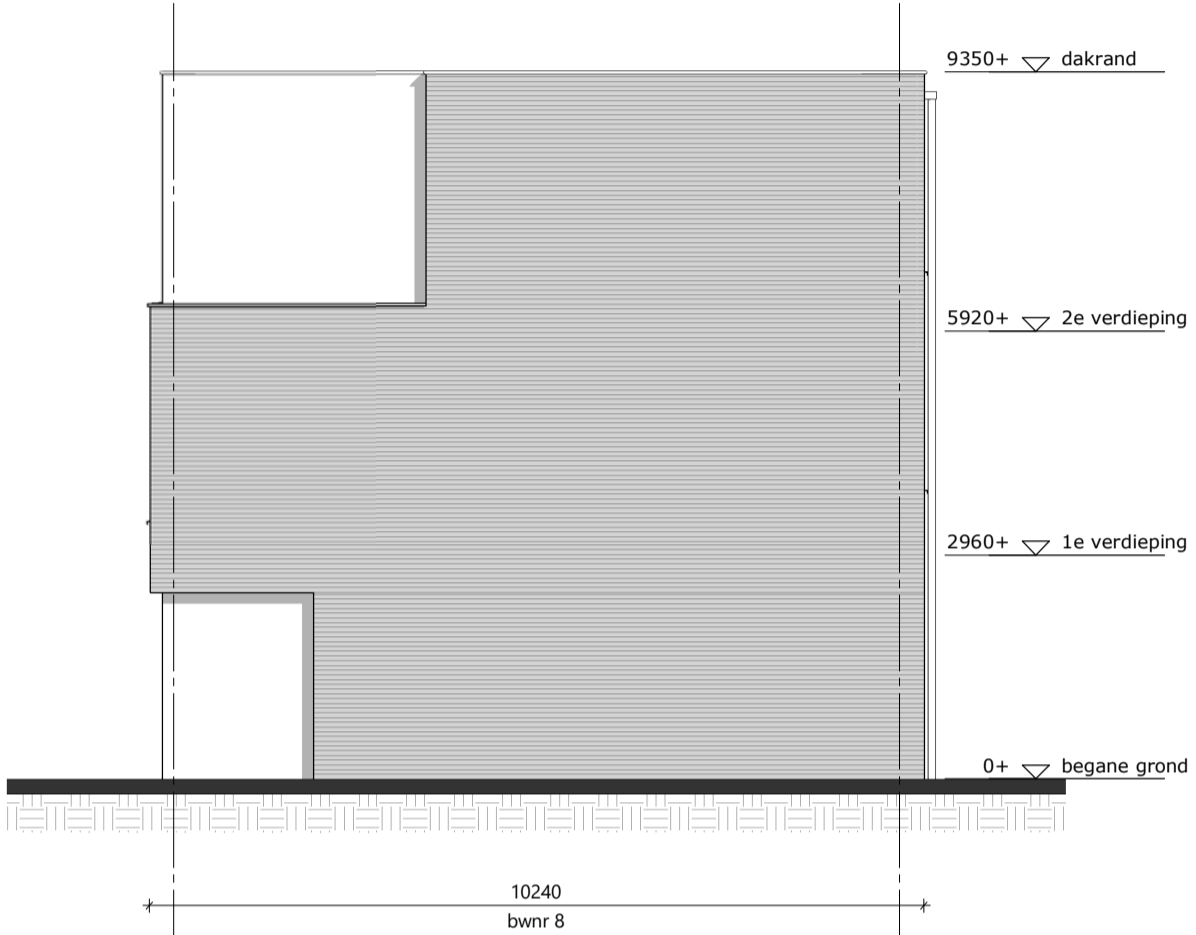


kopgevel rechts

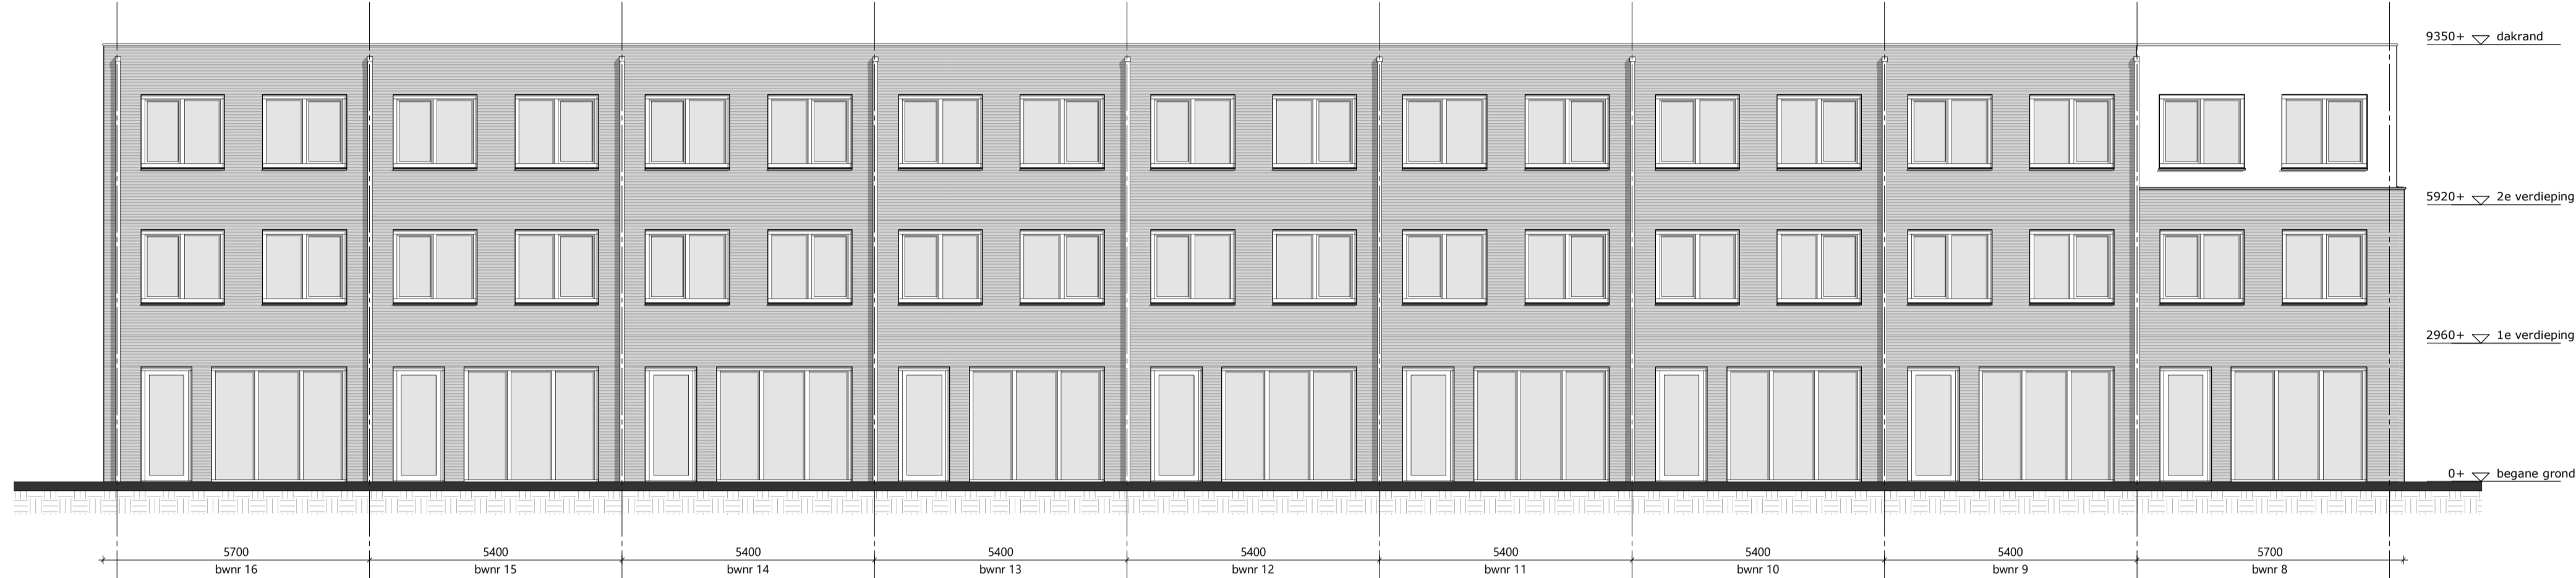


achtergevel

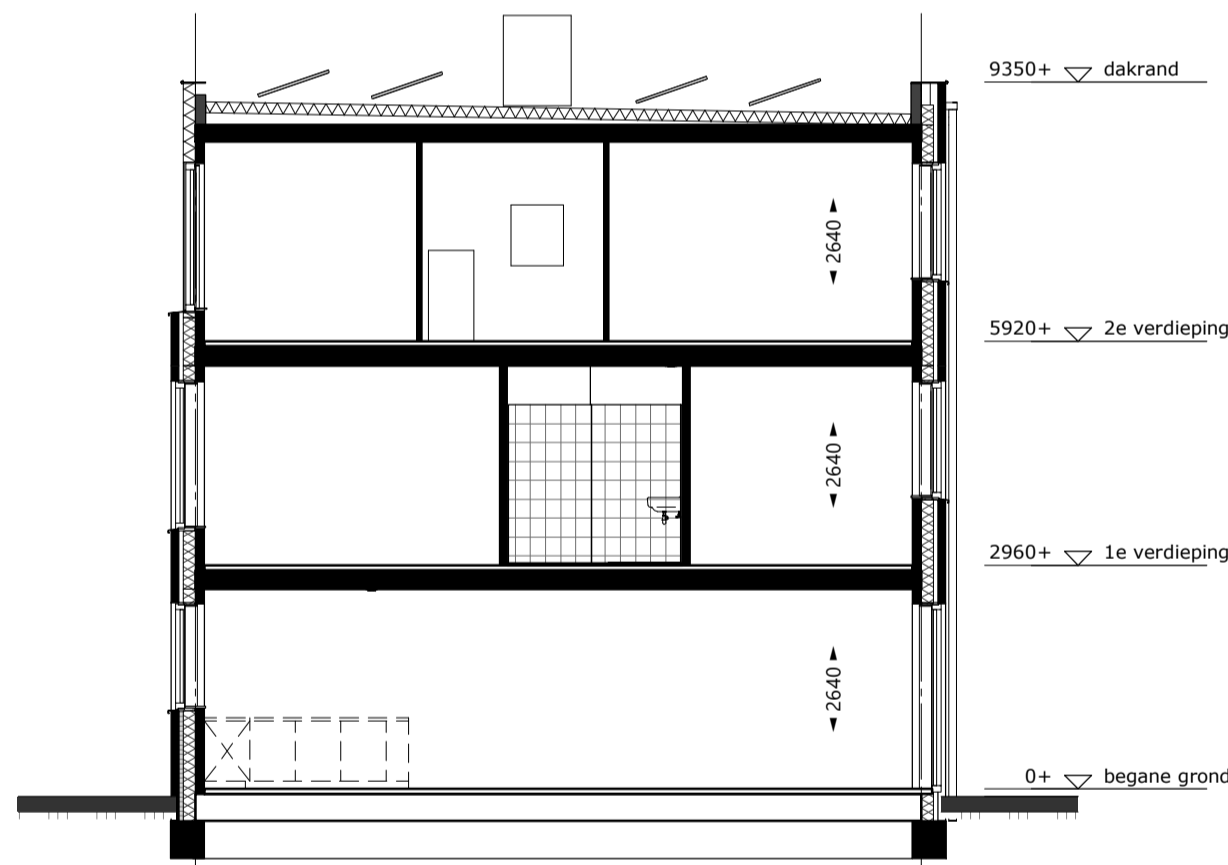


doorsnede B

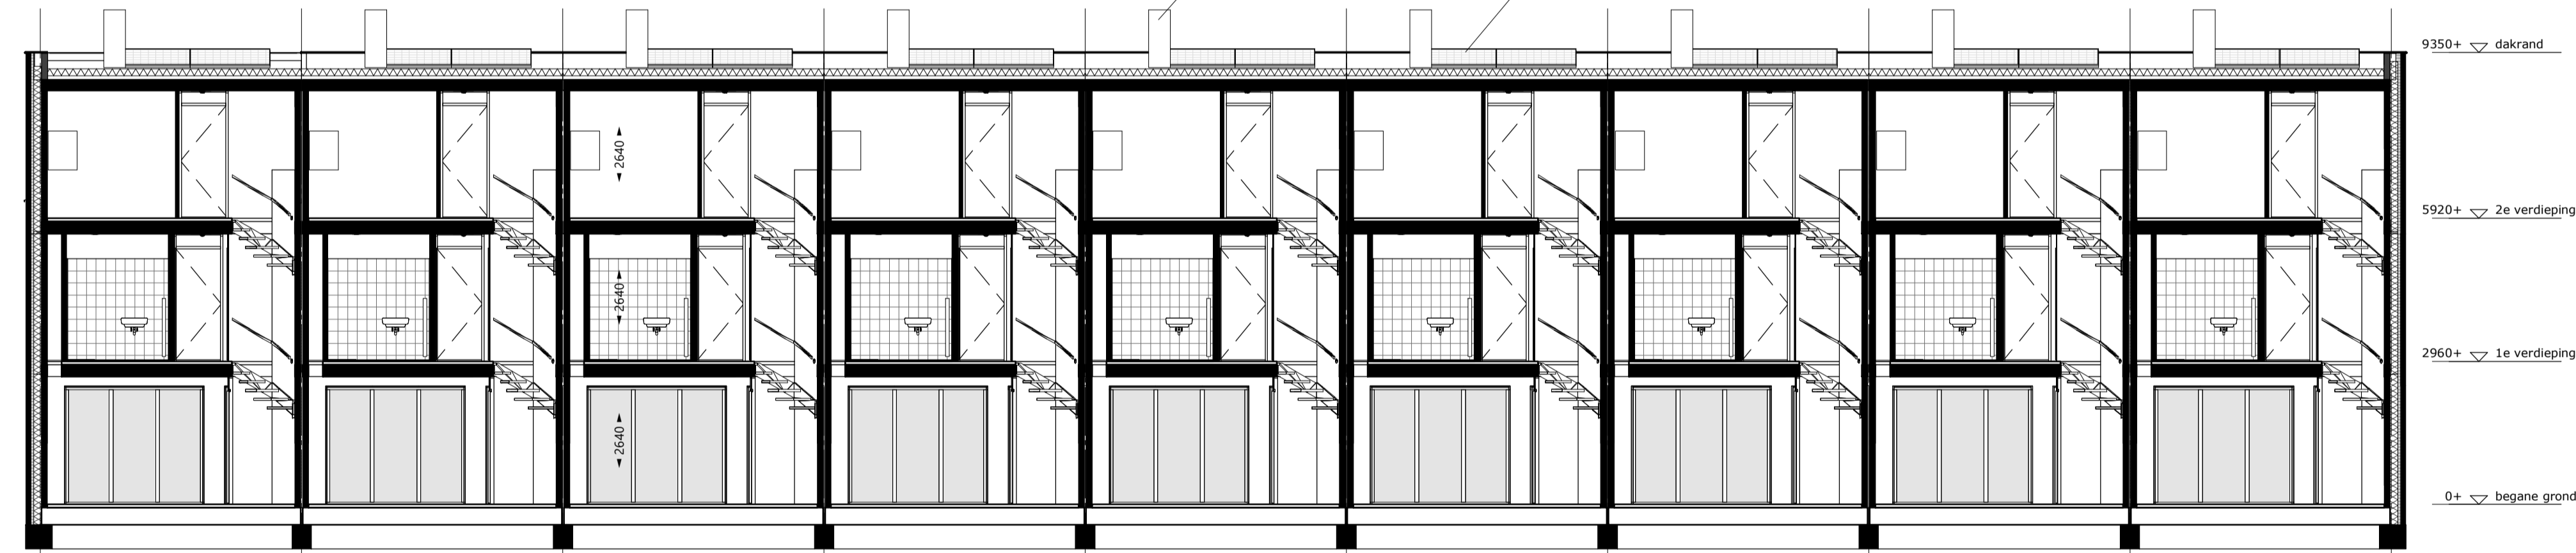


doorsnede A

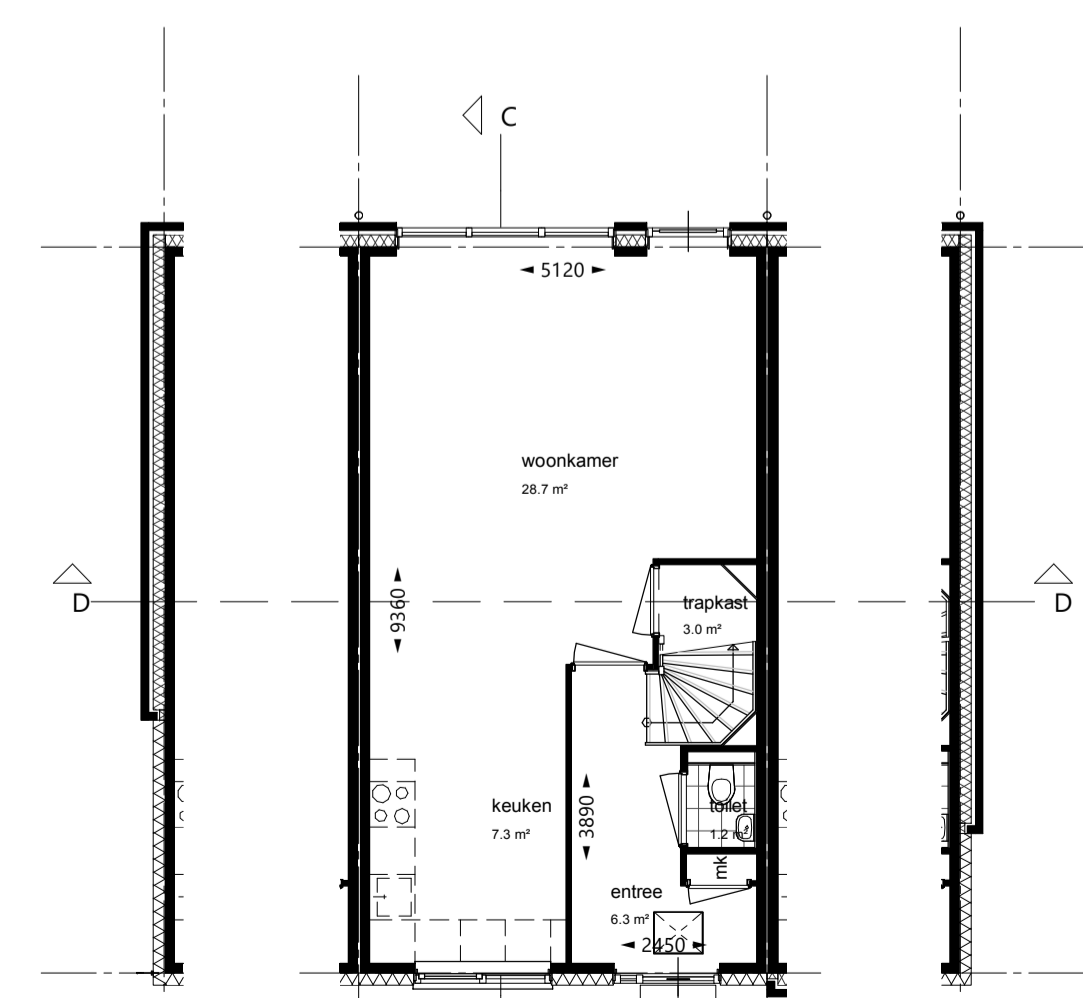

bwnr 8 begane grond bwnr 16

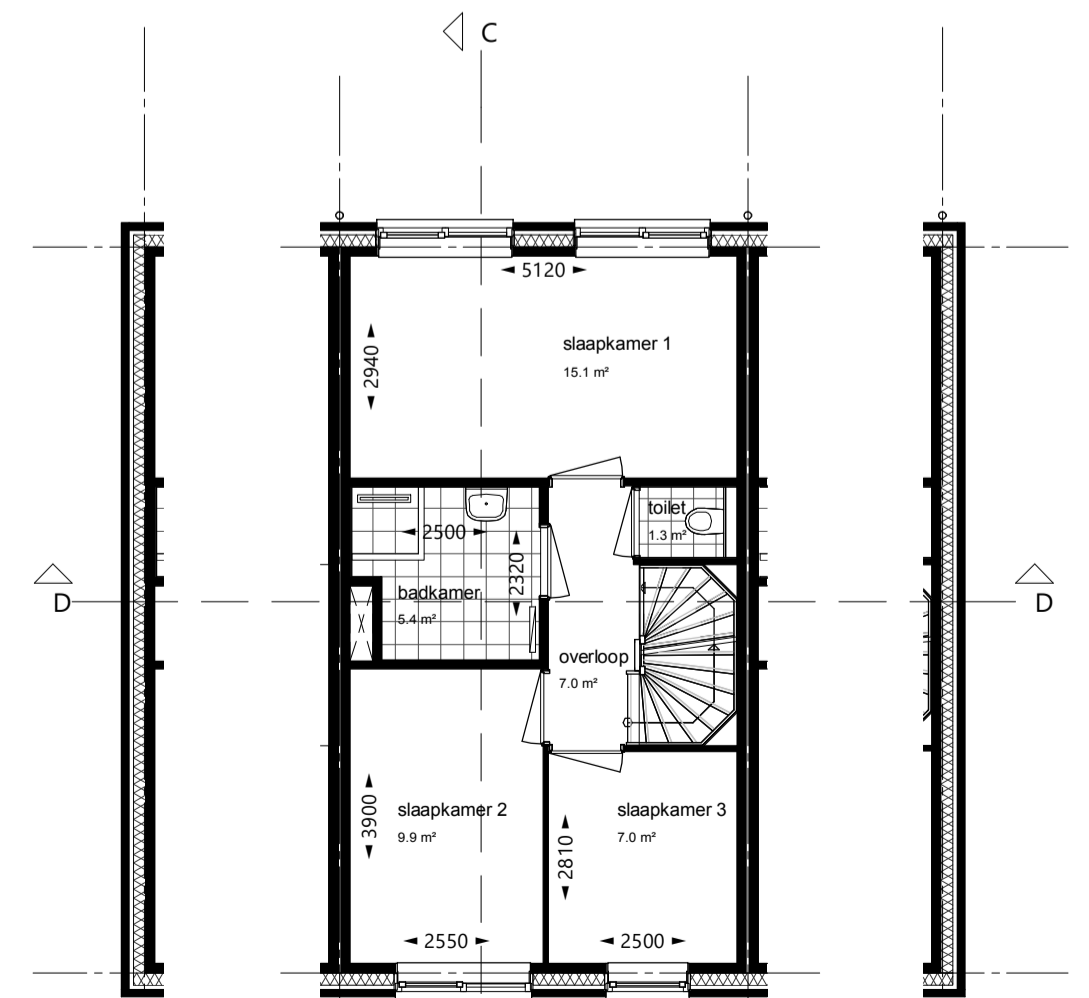

bwnr 8 1e verdieping bwnr 16

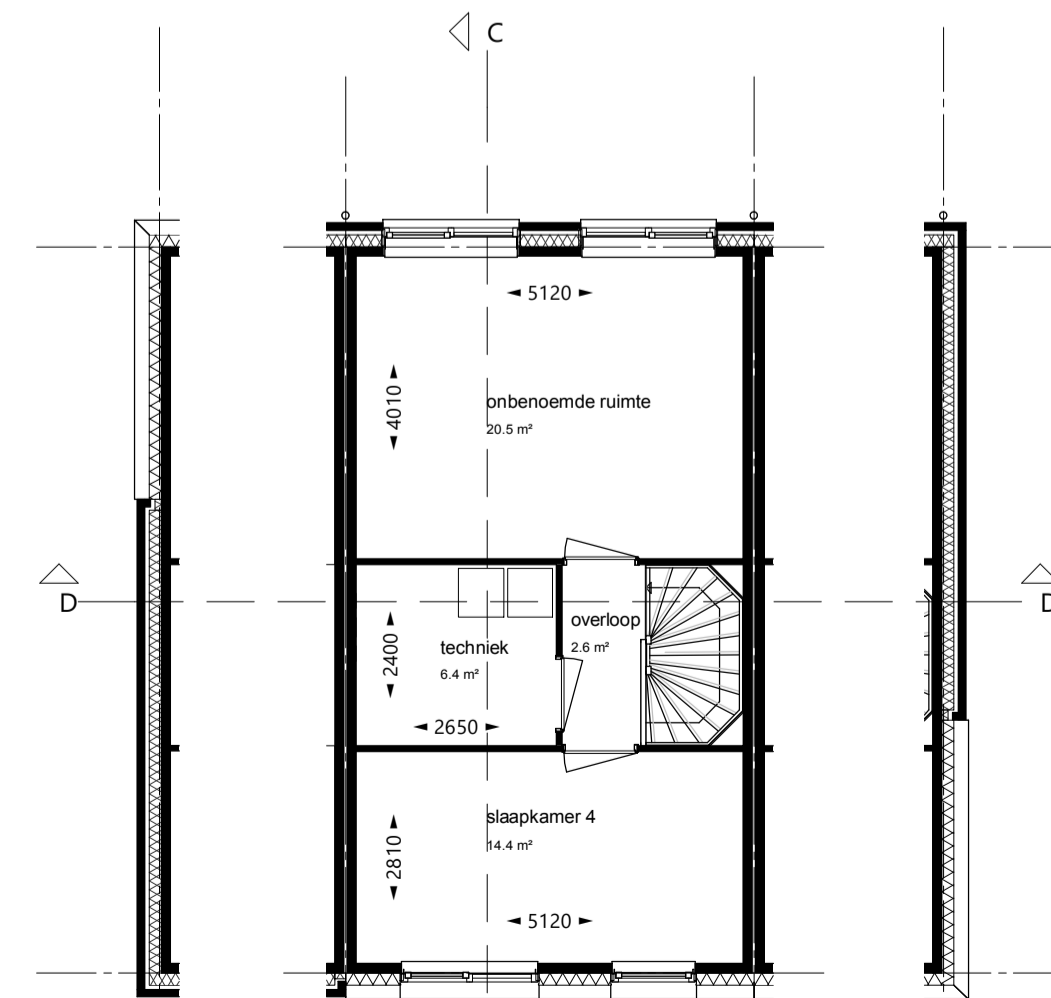

bwnr 8 2e verdieping bwnr 16

BLOK 2

project
"De Bovenmeester" Laagbouw
Schiedam

Totaalblad Blok 2

opdrachtgever architect
Niersman Architectenburo van Vliet
Projectontwikkeling BV

BBO
BUREAU
BOUWONDERSTEUNING

Delftsekade 34a
2266 AJ Leidschendam
070 205 78 20
info@bbohaaglanden.nl
www.bbohaaglanden.nl

schaal 1:100
formaat A1
datum 04-08-2020

project nr. : 18030

getekend : pww
status :

bladnr. VK-102