



voorgevel


kopgevel links




kopgevel rechts




achtergevel

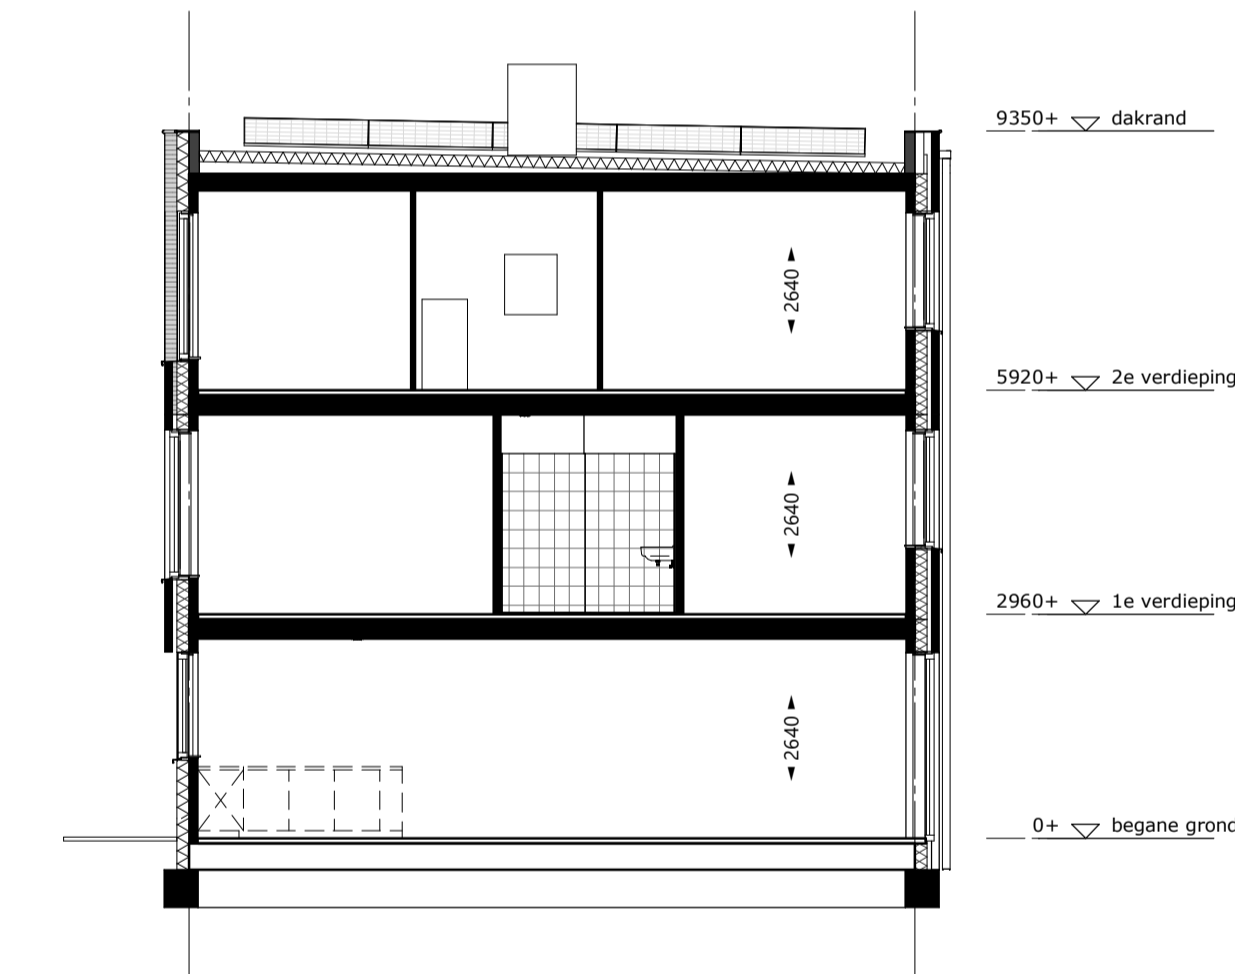


doorsnede C

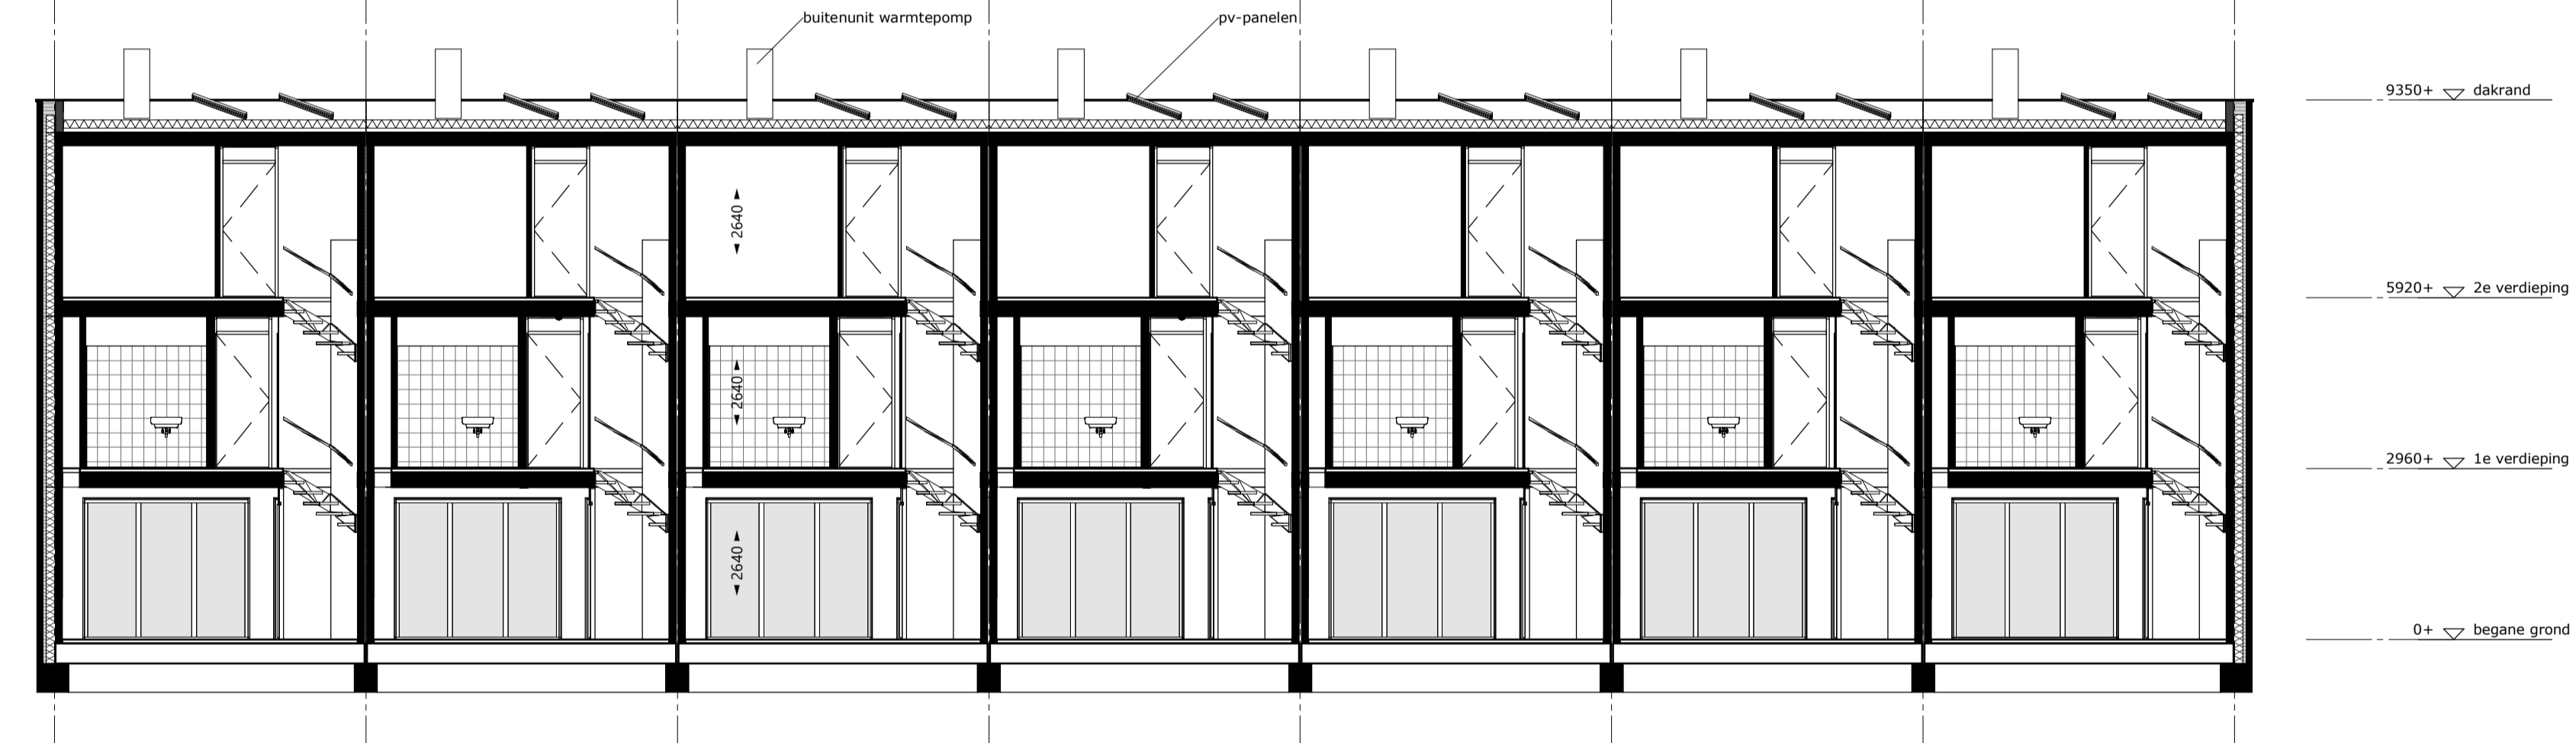


doorsnede D

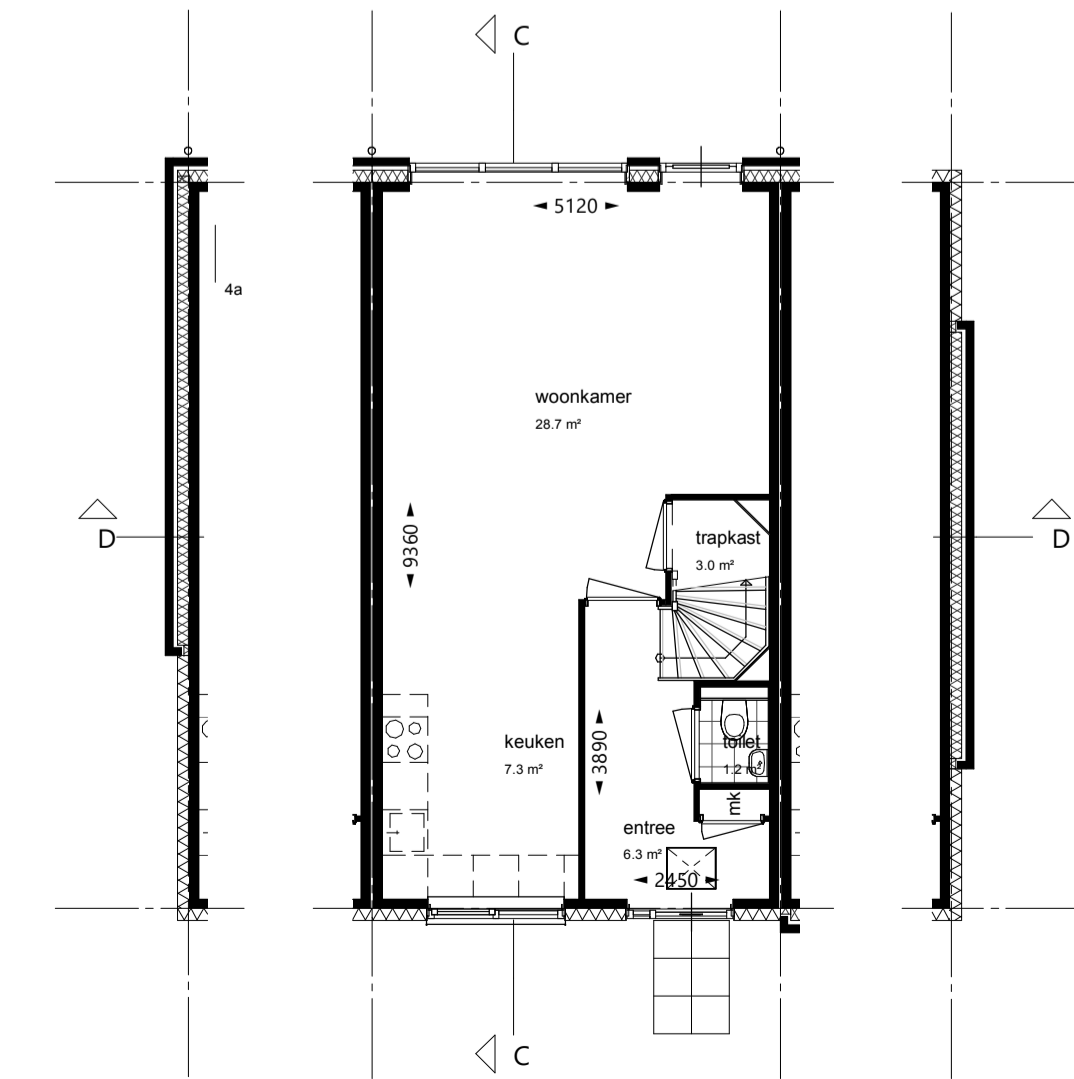

bwnr 1 begane grond bwnr 7

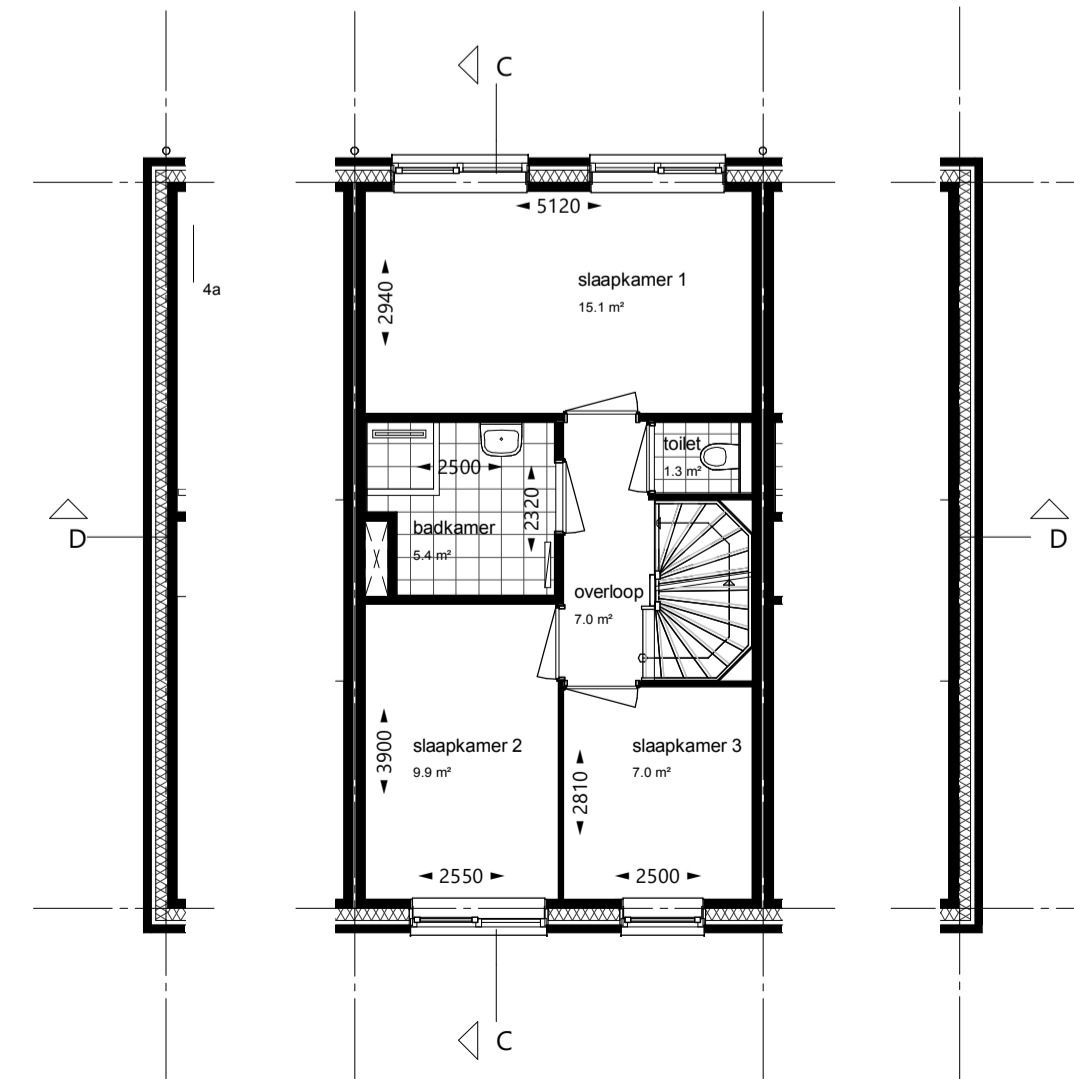

bwnr 1 1e verdieping bwnr 7

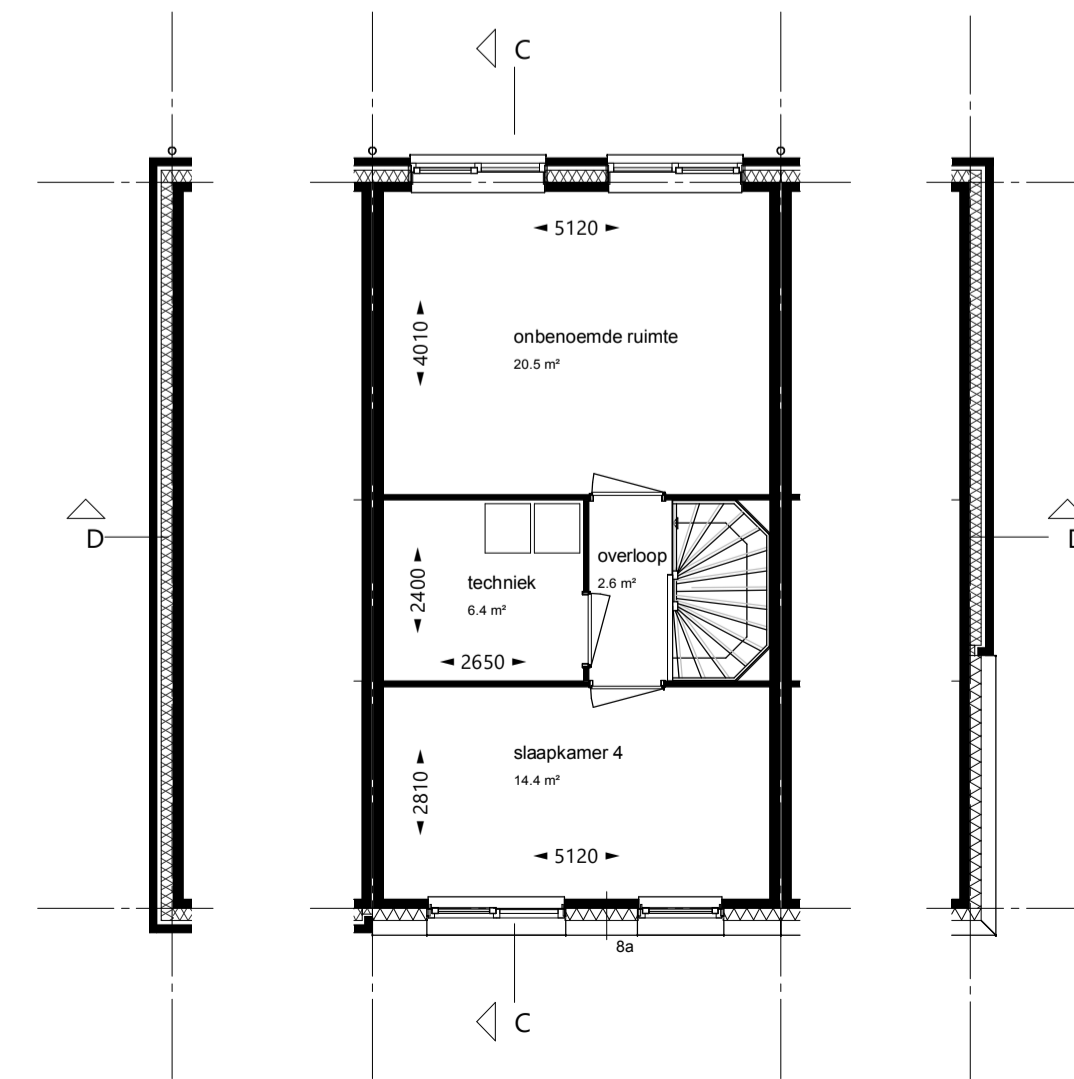

bwnr 1 2e verdieping bwnr 7

BLOK 1

project "De Bovenmeester" Laagbouw Schiedam		schaal 1:100
BLOK 1 VERKOOP		formaat A1
opdrachtgever Niersman Projectontwikkeling BV	architect Architectenburo van Vliet	datum 06-11-2020
project nr. : 18030		getekend : pww status :
		bladnr. VK-101
Delftsekade 34a 2266 AJ Leidschendam 070 205 78 20 info@bbohaaglanden.nl www.bbohaaglanden.nl		