




voorgevel

kopgevel links

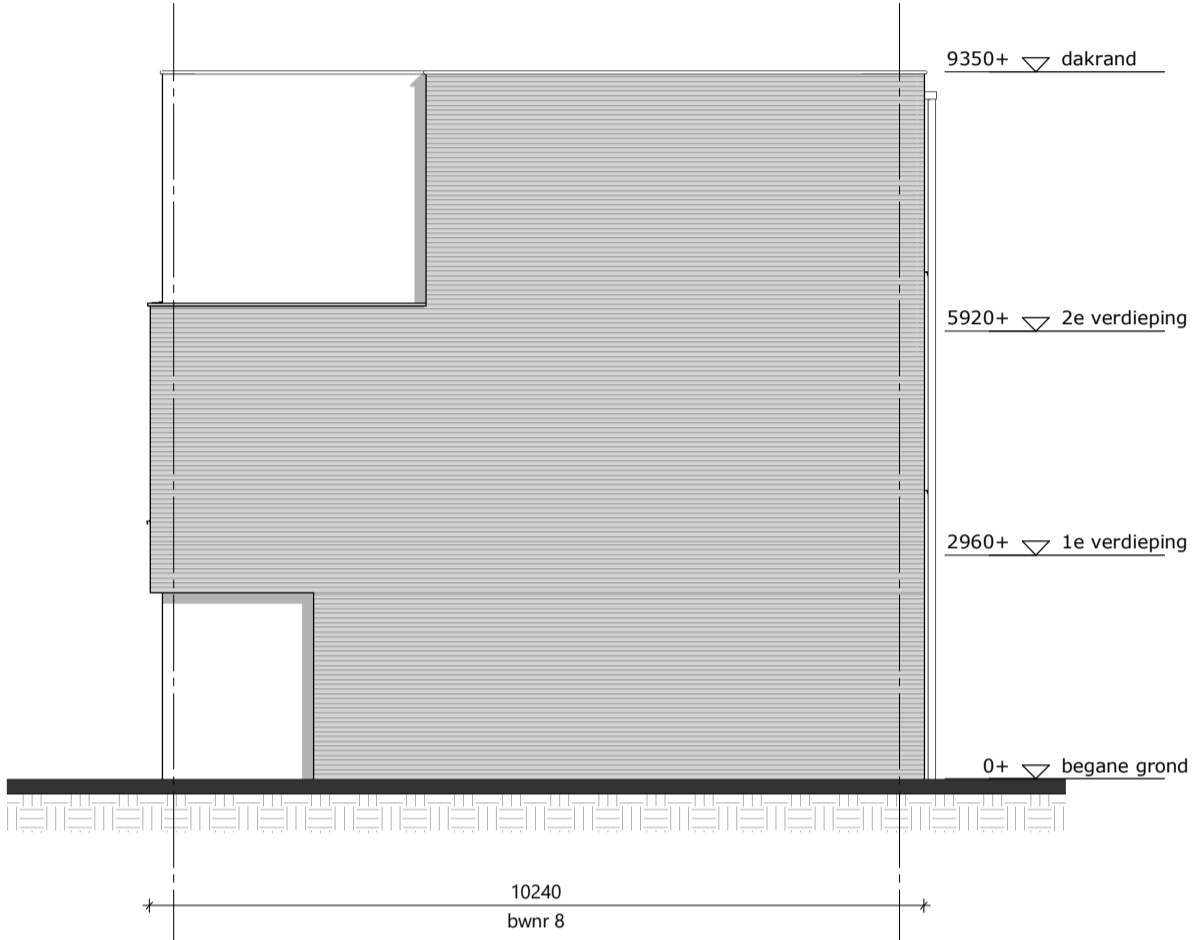




kopgevel rechts

achtergevel

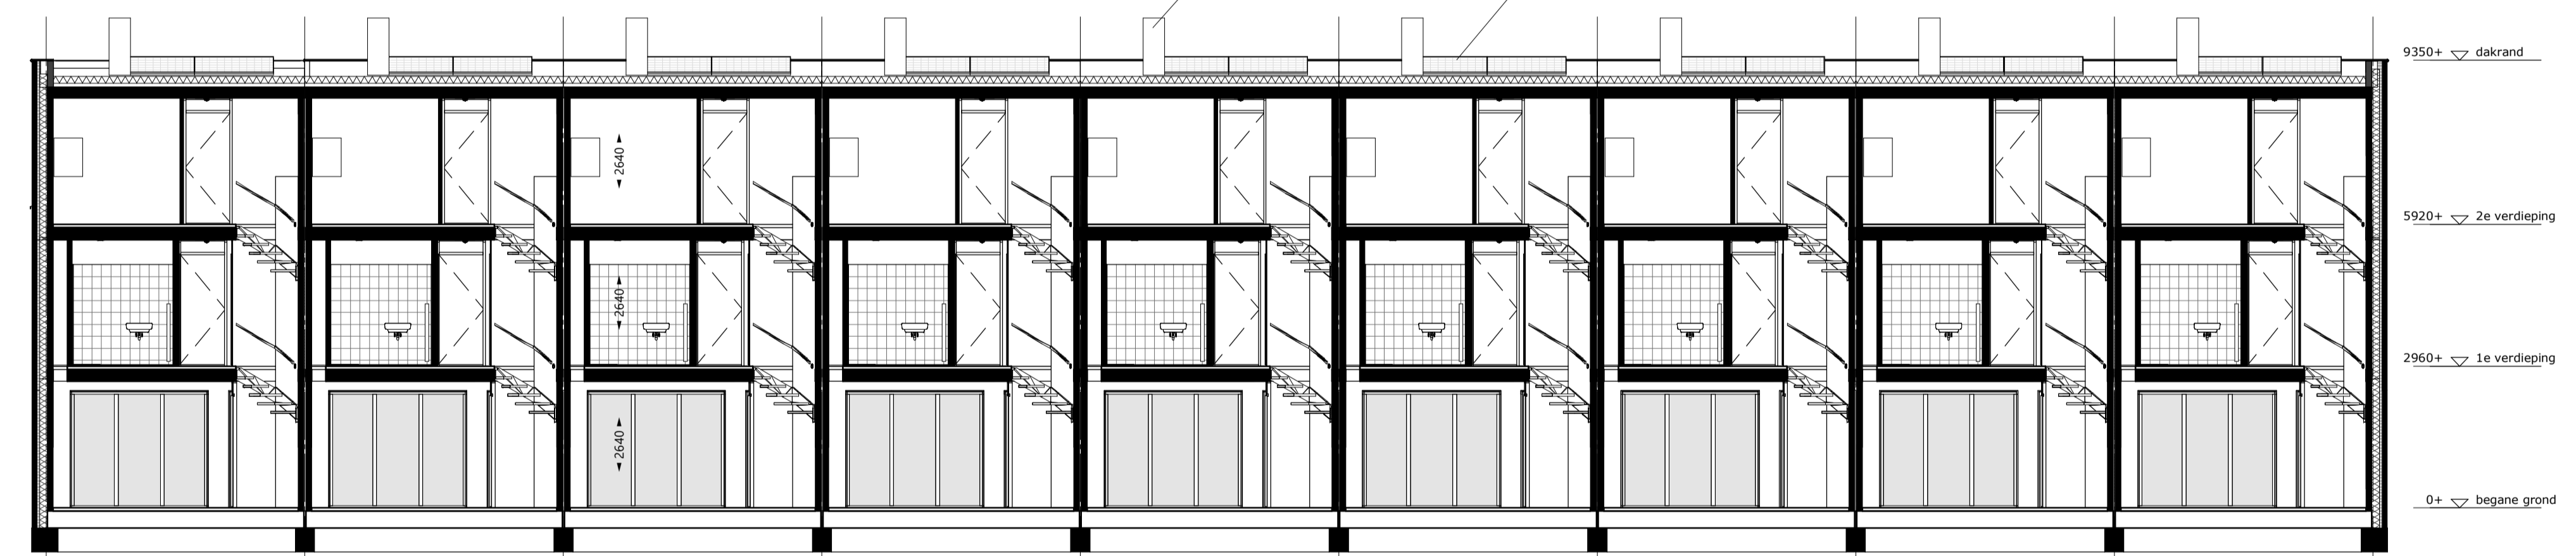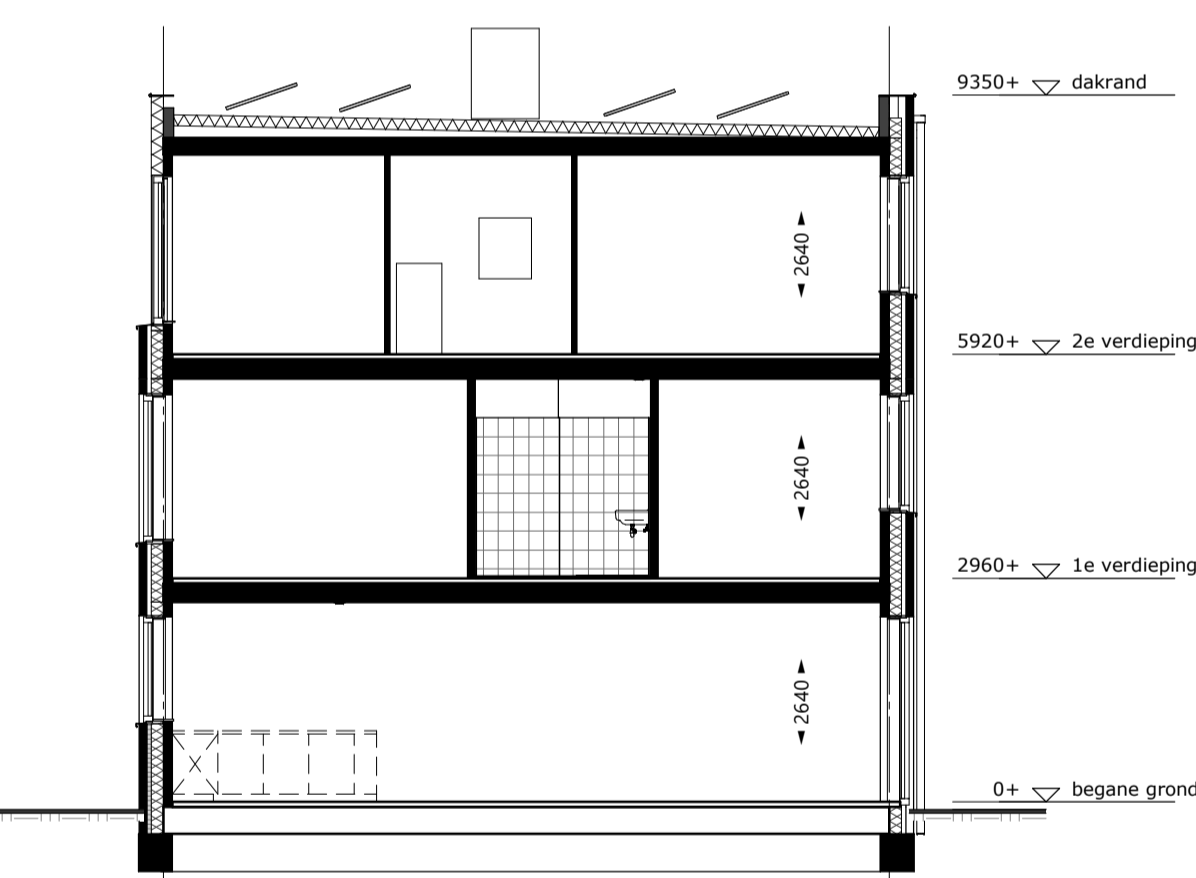

doorsnede B

doorsnede A

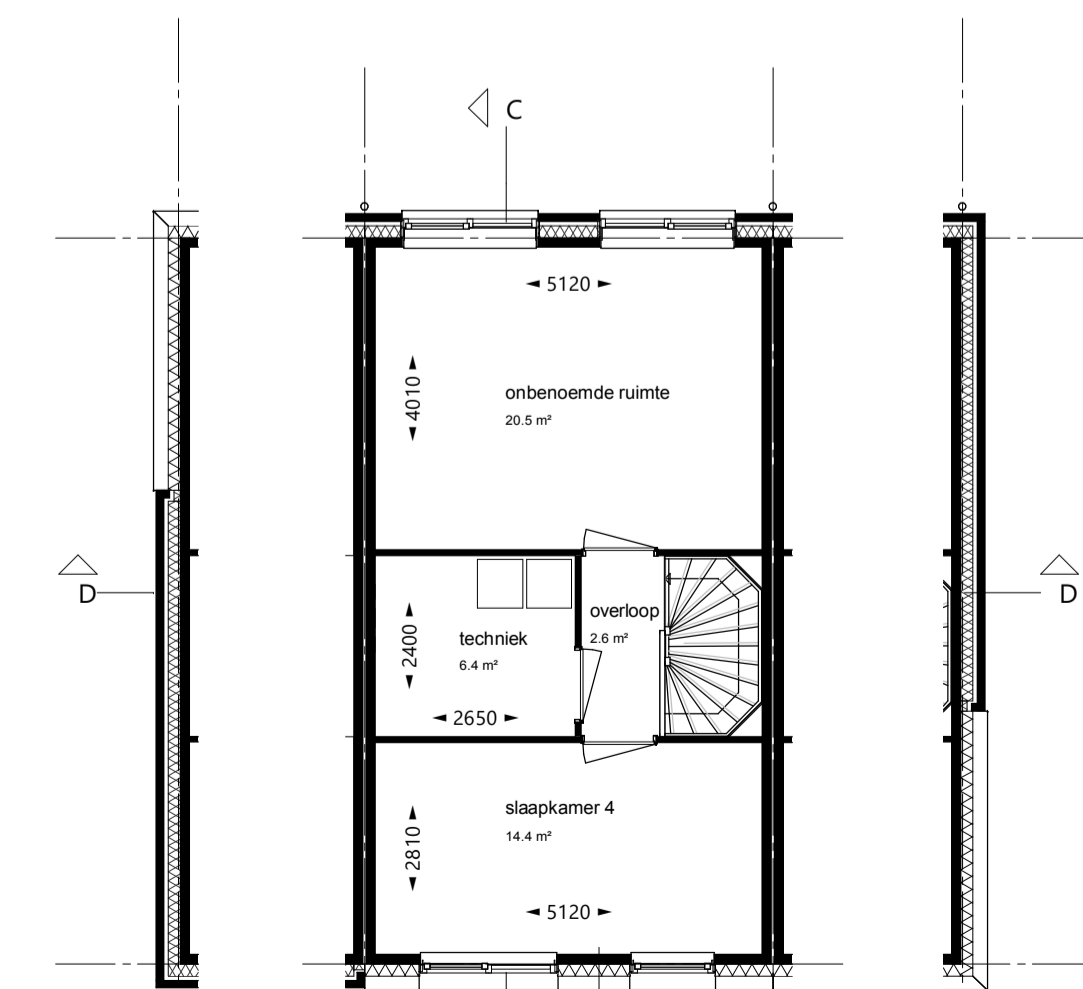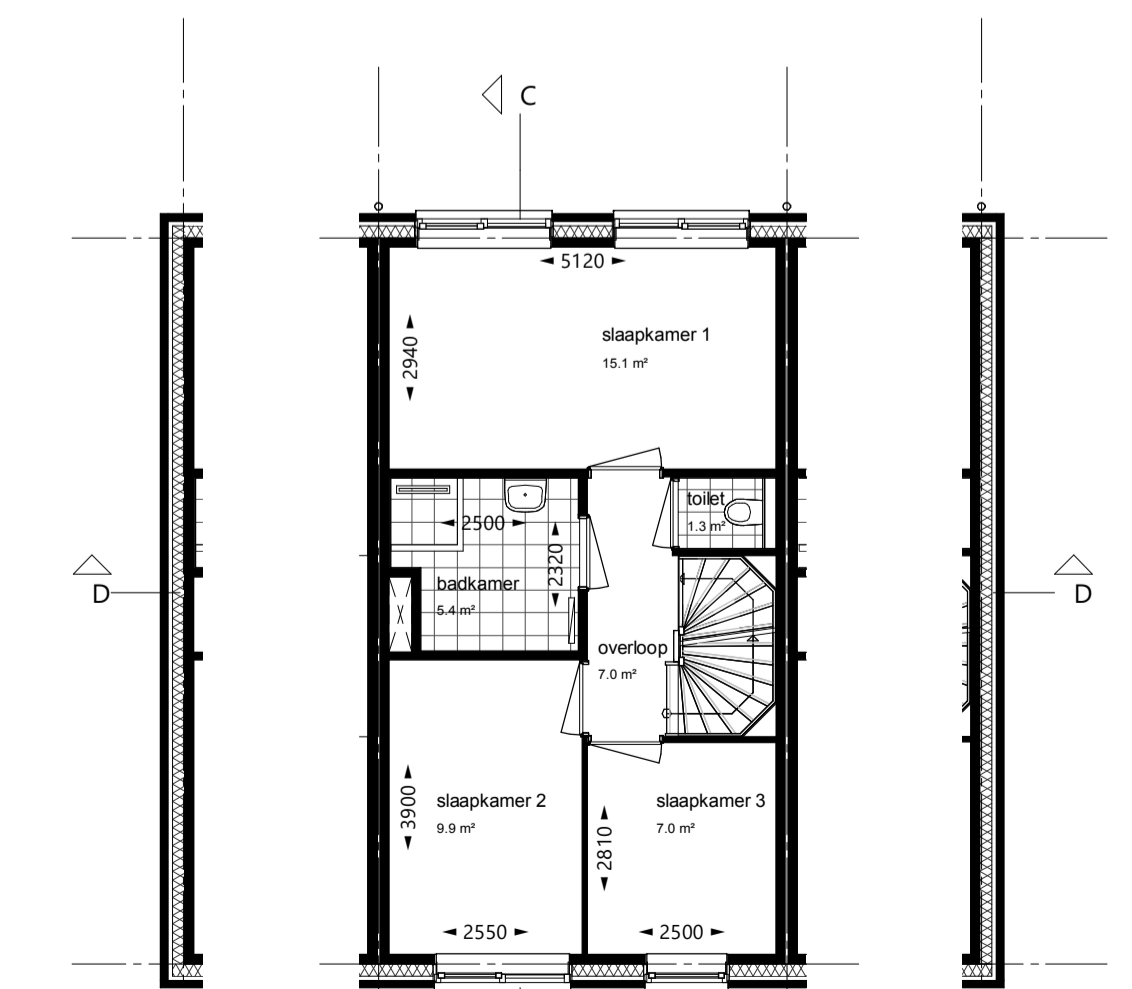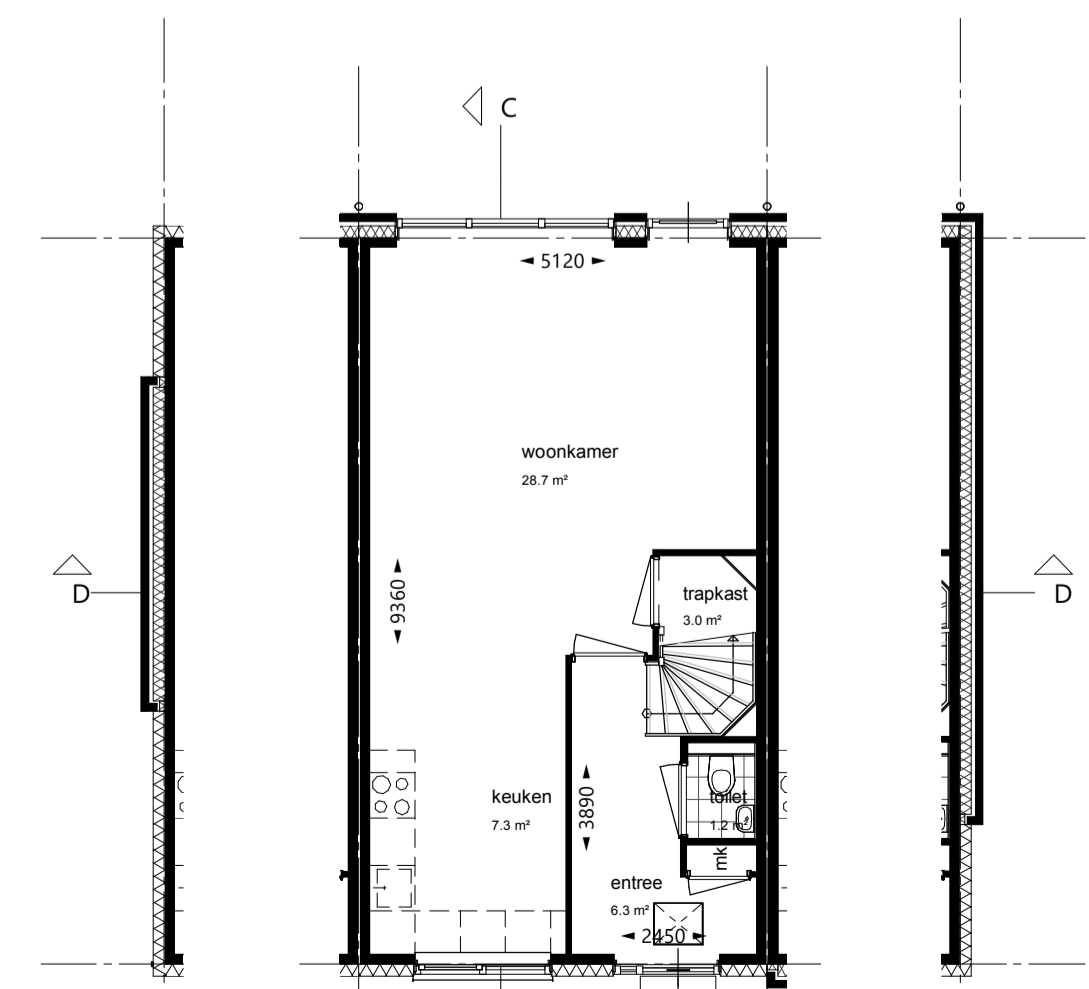

bwnr 8 begane grond bwnr 16

bwnr 8 1e verdieping bwnr 16

bwnr 8 2e verdieping bwnr 16

BLOK 2

project "De Bovenmeester" Laagbouw Schiedam		schaal 1:100
Totaalblad Blok 2		formaat A1
opdrachtgever Niersman Projectontwikkeling BV		datum 06-11-2020
architect Architectenburo van Vliet		project nr. : 18030
BBO BUREAU BOUWONDERSTEUNING		getekend : pww status :
Delftsekade 34a 2266 AJ Leidschendam 070 205 78 20 info@bbohaaglanden.nl www.bbohaaglanden.nl		bladnr. VK-102